




Planta de Locação
escala 1:250

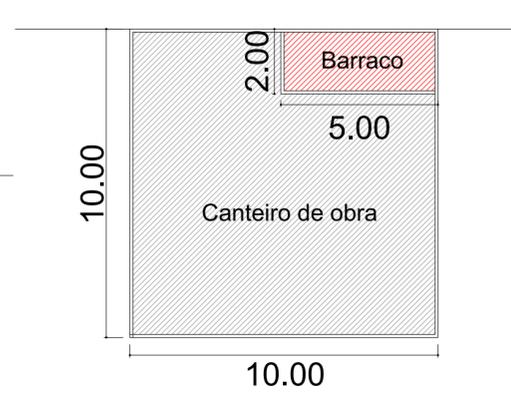


Planta de Locação barracão
escala 1:150

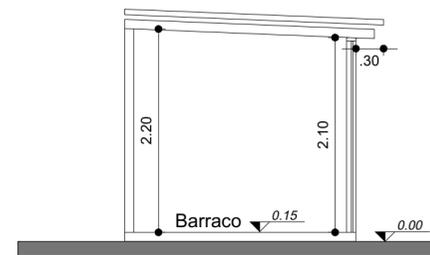


Corte AA
escala 1:50

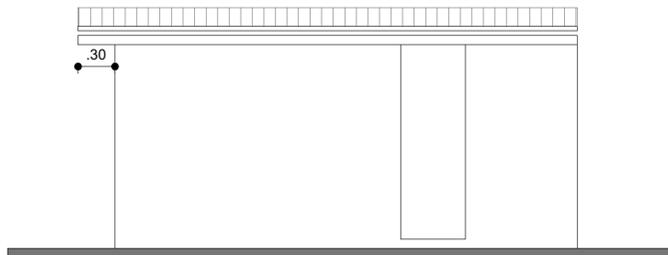

Fachada
escala 1:50

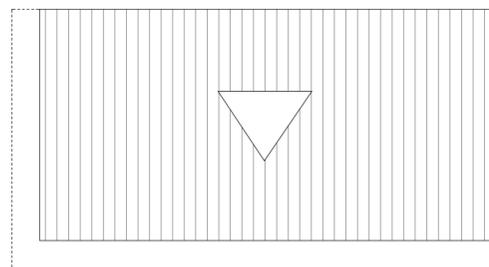

Cobertura
escala 1:50

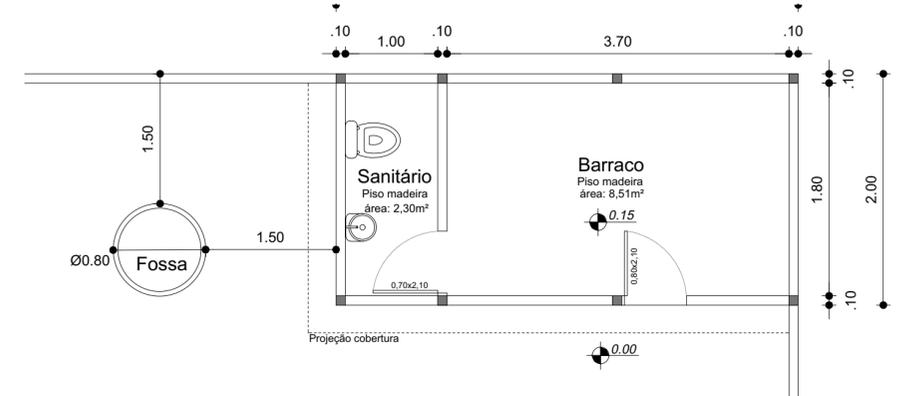

Planta baixa
escala 1:50

Prefeitura Municipal de Balneário Pinha.
Secretaria de Obras
APROVADO

Proc. nº 88627/2019 nº de Pav. —
Em: 23/09/2020 Área: 708,53m²

Raul Dariva Maggs
Engenheiro Civil
CREA 113 172453



PODER EXECUTIVO MUNICIPAL
BALNEÁRIO PINHAL

DEPARTAMENTO MUNICIPAL
DE PLANEJAMENTO

PROJETO
CONSTRUÇÃO DA QUADRA POLIESPORTIVA
COM COBERTURA.
Av. Emancipação S/N

CONTEÚDO
Planta de Locação - Planta baixa Barraco
Corte - Fachada e Cobertura

Escala: Indicadas Data: Setembro 2020 Área: 708,53 m² Prancha: 03/13

PREFEITO EM EXERCÍCIO
ALEQUI S LOPES PINTO

SECRETÁRIA DE ASSISTÊNCIA SOCIAL
CASSIANA INES SANTOS DE ANDRADE

EQUIPE TÉCNICA
Engº Civil RAUL D. MAGGI CREA RS 172.453

Desenho: PATRÍCIO DEVES