

TABELA DE ESQUADRIAS A INSTALAR


COD	TIPO	LARGURA	ALTURA	PARAPEITO	MATERIAL	QTD	ÁREA (m²)
J1	Janela fixa	115	120	-	Vidro	8	1.38
J2	Janela fixa	75	120	-	Vidro	2	0.90

TABELA DE ESQUADRIAS A INSTALAR


COD	TIPO	LARGURA	ALTURA	PARAPEITO	MATERIAL	QTD	ÁREA (m²)
P1	Porta de abrir 2 folhas	120	210	-	Madeira	1	2.52
P2	Porta de abrir	80	210	-	Madeira	8	1.68

TABELA DE PAREDES A INSTALAR

TIPO	LARGURA	ALTURA	PARAPEITO	MATERIAL	ÁREA (m²)
Paredes	71.17	3.00	-	Madeira	184.71

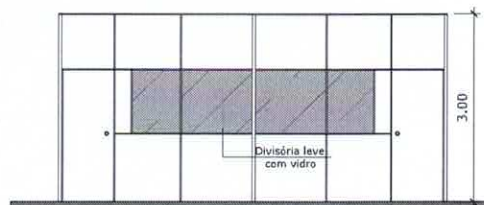

Vista Área 1

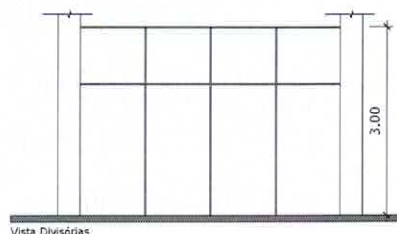

Vista Divisórias

Raul Dariva Maggi
Raul Dariva Maggi
 Engenheiro Civil
 CREA RS 172453



PODER EXECUTIVO MUNICIPAL

BALNEÁRIO PINHAL

DEPARTAMENTO MUNICIPAL
DE PLANEJAMENTO

PROJETO

Farmácia Cuidar Mais

Local: Avenida Itália nº 2982

Centro - Balneário Pinhal/RS

CONTEÚDO

Planat Baixa + Vistas

Escala:

1/50

Data:

Abril 2022

Área abrangida:

315,74 m²

Prancha:

03

PREFEITA


SECRETARIA DE SAÚDE

ALEX DA SILVA BANDEIRA

EQUIPE TÉCNICA

Eng. Civil Raul D. Maggi, CREA RS 172453

Arq. Léo - FABRÍCIO DESEJO, ARQUITETO

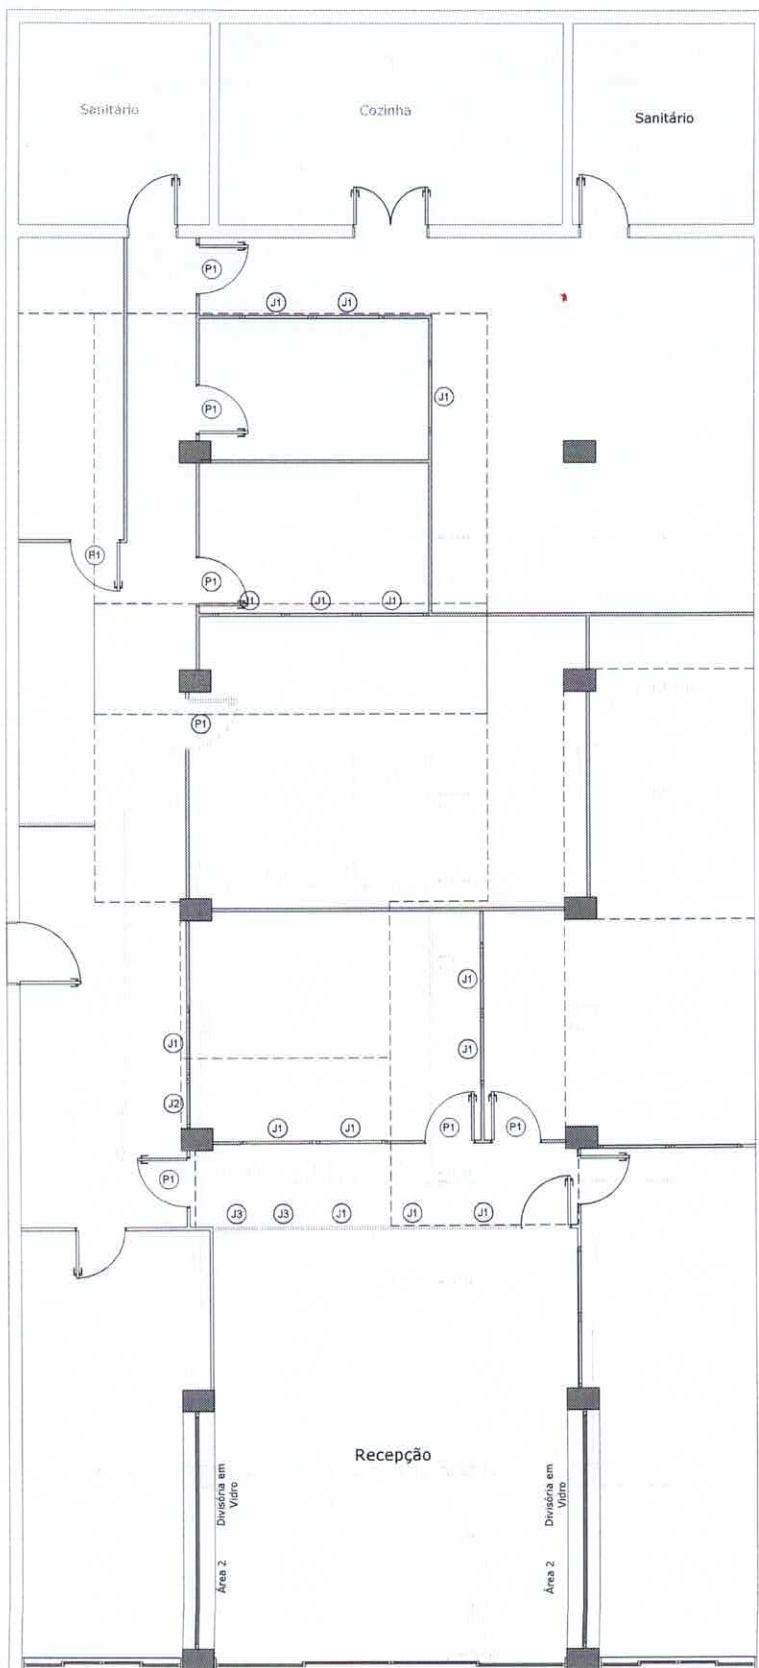

- A DEMOLIR
 - EXISTENTE / PERMANECER
 - A CONSTRUIR

PLANTA BAIXA
 Escala: 1/50
 A DEMOLIR/CONSTRUIR

TABELA DE ESQUADRIAS A REMOVER

COD	TIPO	LARGURA	ALTURA	PARAPEITO	MATERIAL	QTD	ÁREA (m²)
J1	Janela fixa	115	120	90	Vidro	14	1.38
J2	Janela fixa	80	120	90	Vidro	1	0.96
J3	Janela fixa	75	120	90	Vidro	2	0.90

TABELA DE ESQUADRIAS A REMOVER

COD	TIPO	LARGURA	ALTURA	PARAPEITO	MATERIAL	QTD	ÁREA (m²)
P1	Porta de abrir	80	210	-	Madeira	8	1.68

TABELA DE PAREDES A REMOVER

TIPO	LARGURA	ALTURA	PARAPEITO	MATERIAL	ÁREA (m²)
Paredes	62.13	3.00	-	Madeira	150.87



SETORIZAÇÃO S/Escala

SEC. SAÚDE
 FARMÁCIA CUIDAR MAIS
 RECEPÇÃO
 CIRCULAÇÃO

Raul Dariva Maggi
 Engenheiro Civil
 CREA RS 17.2453

	PODER EXECUTIVO MUNICIPAL BALNEÁRIO PINHAL	PREFEITA MARCELA RODRIGUES FERREIRA DE OLIVEIRA
	DEPARTAMENTO MUNICIPAL DE PLANEJAMENTO	SECRETARIO DE SAÚDE ALECY DA SILVA BANDEIRA
PROJETO Farmácia Cuidar Mais Local: Avenida Itália nº 2982 Centro - Balneário Pinhal/RS		EQUIPE TÉCNICA Engº CIVIL RAUL D. MAGGI - CREA RS 172.453
CONTEÚDO Planat Baixa à Construir/Demolir		
Escala: Indicadas	Data: Abril 2022	Área abrangida: 315,74 m²
Francha: 02		Arq. LPS - FÁBIO CES DEUS CAU AT 147618-7