
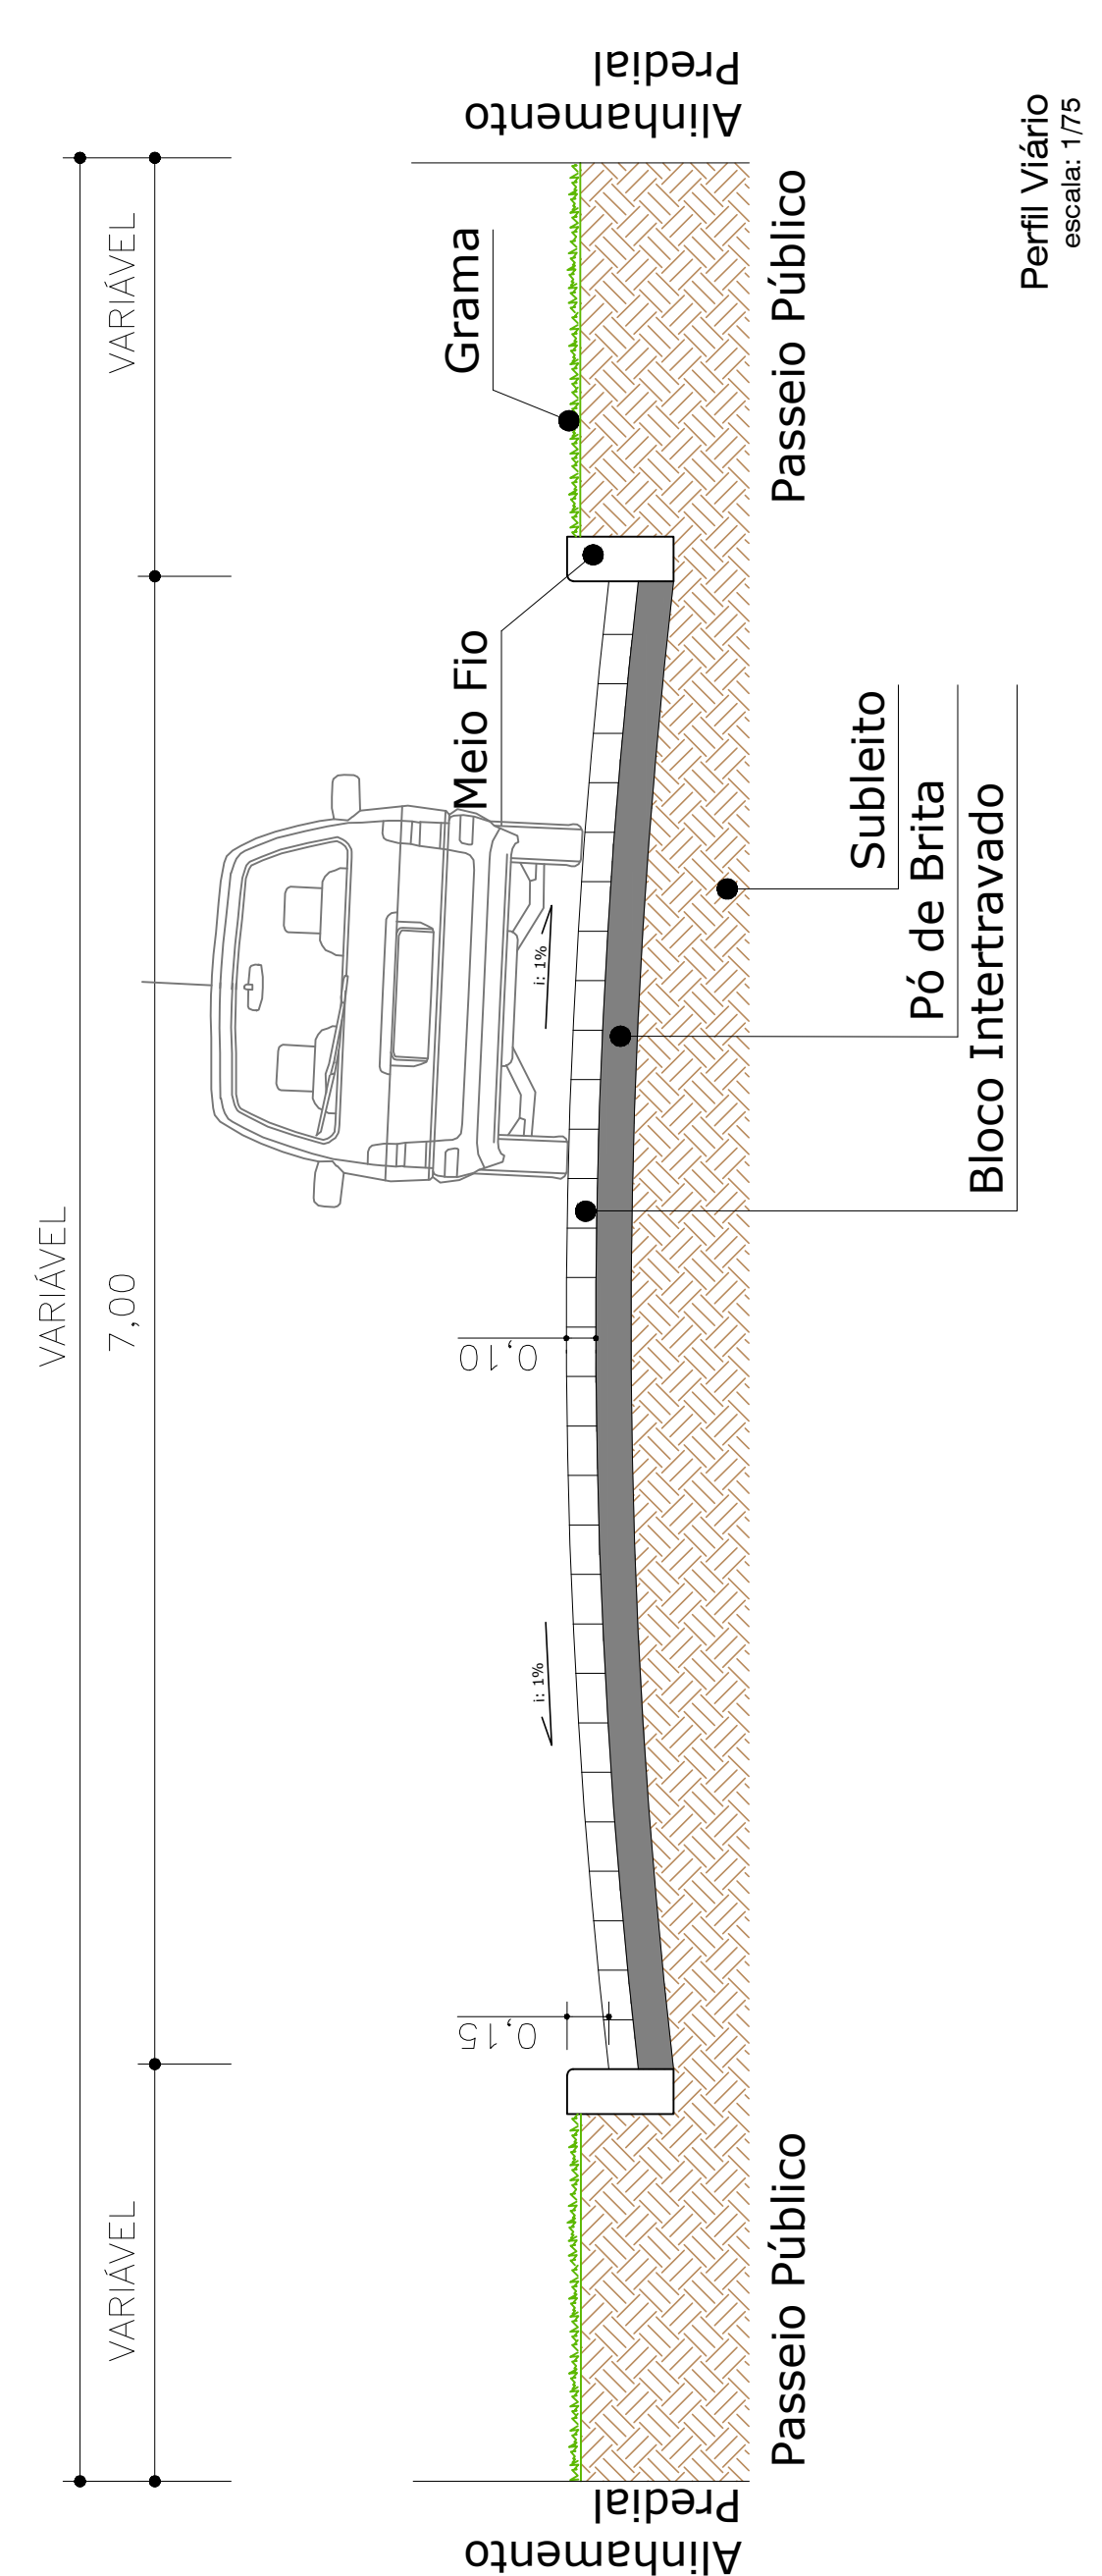
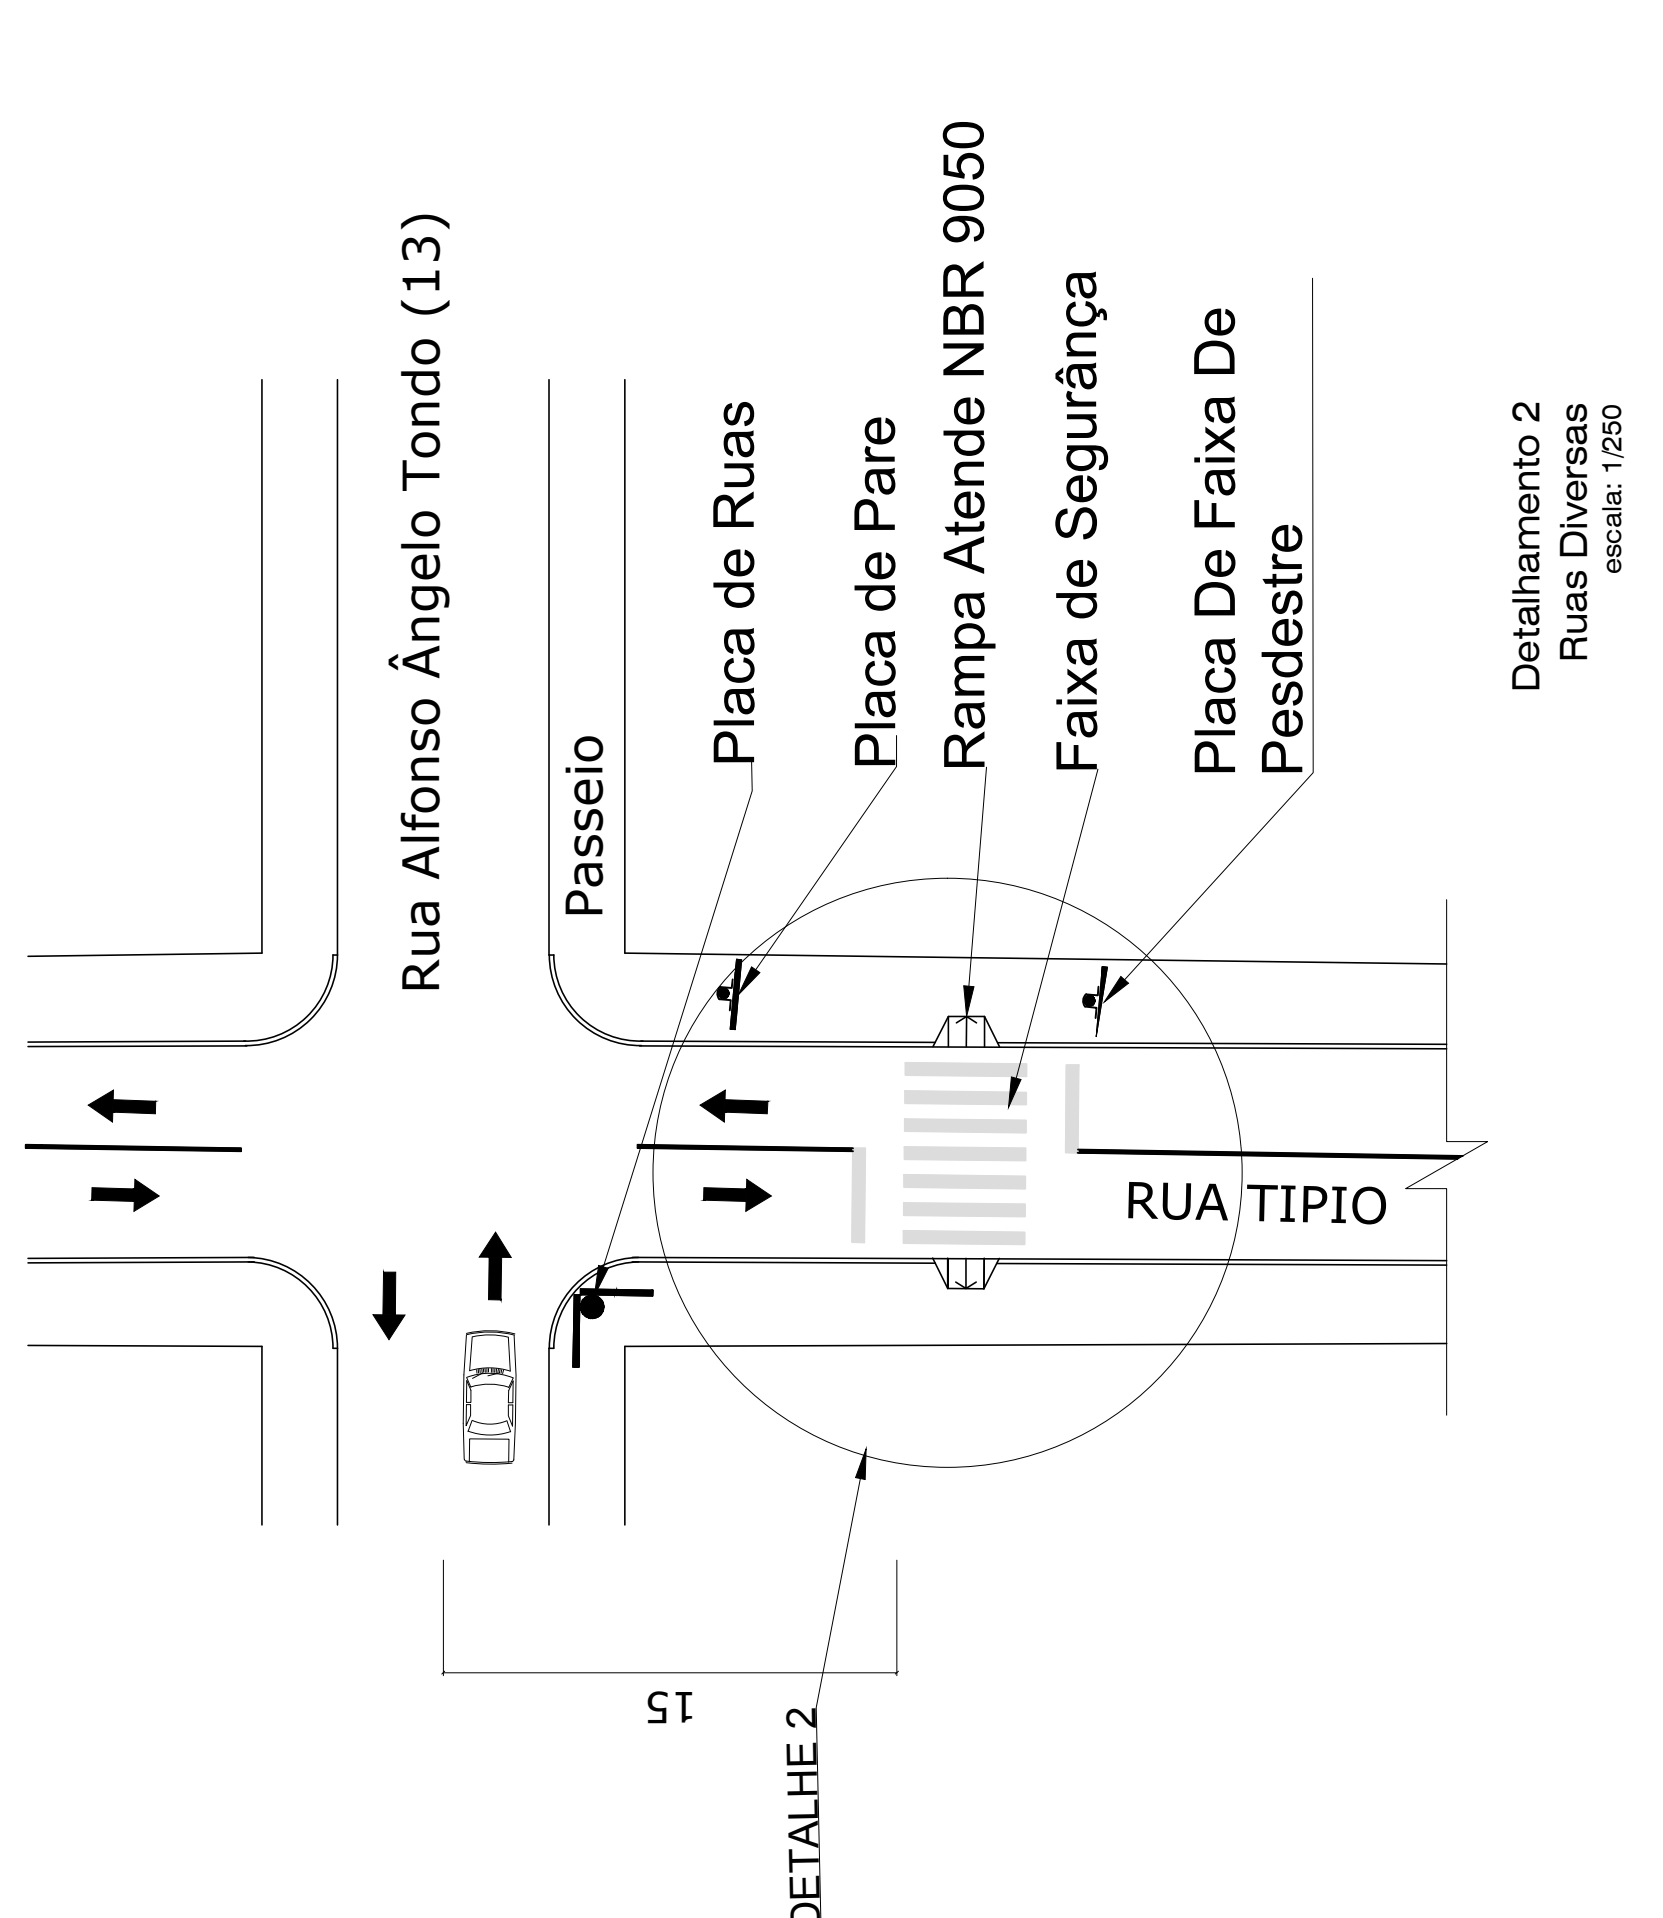
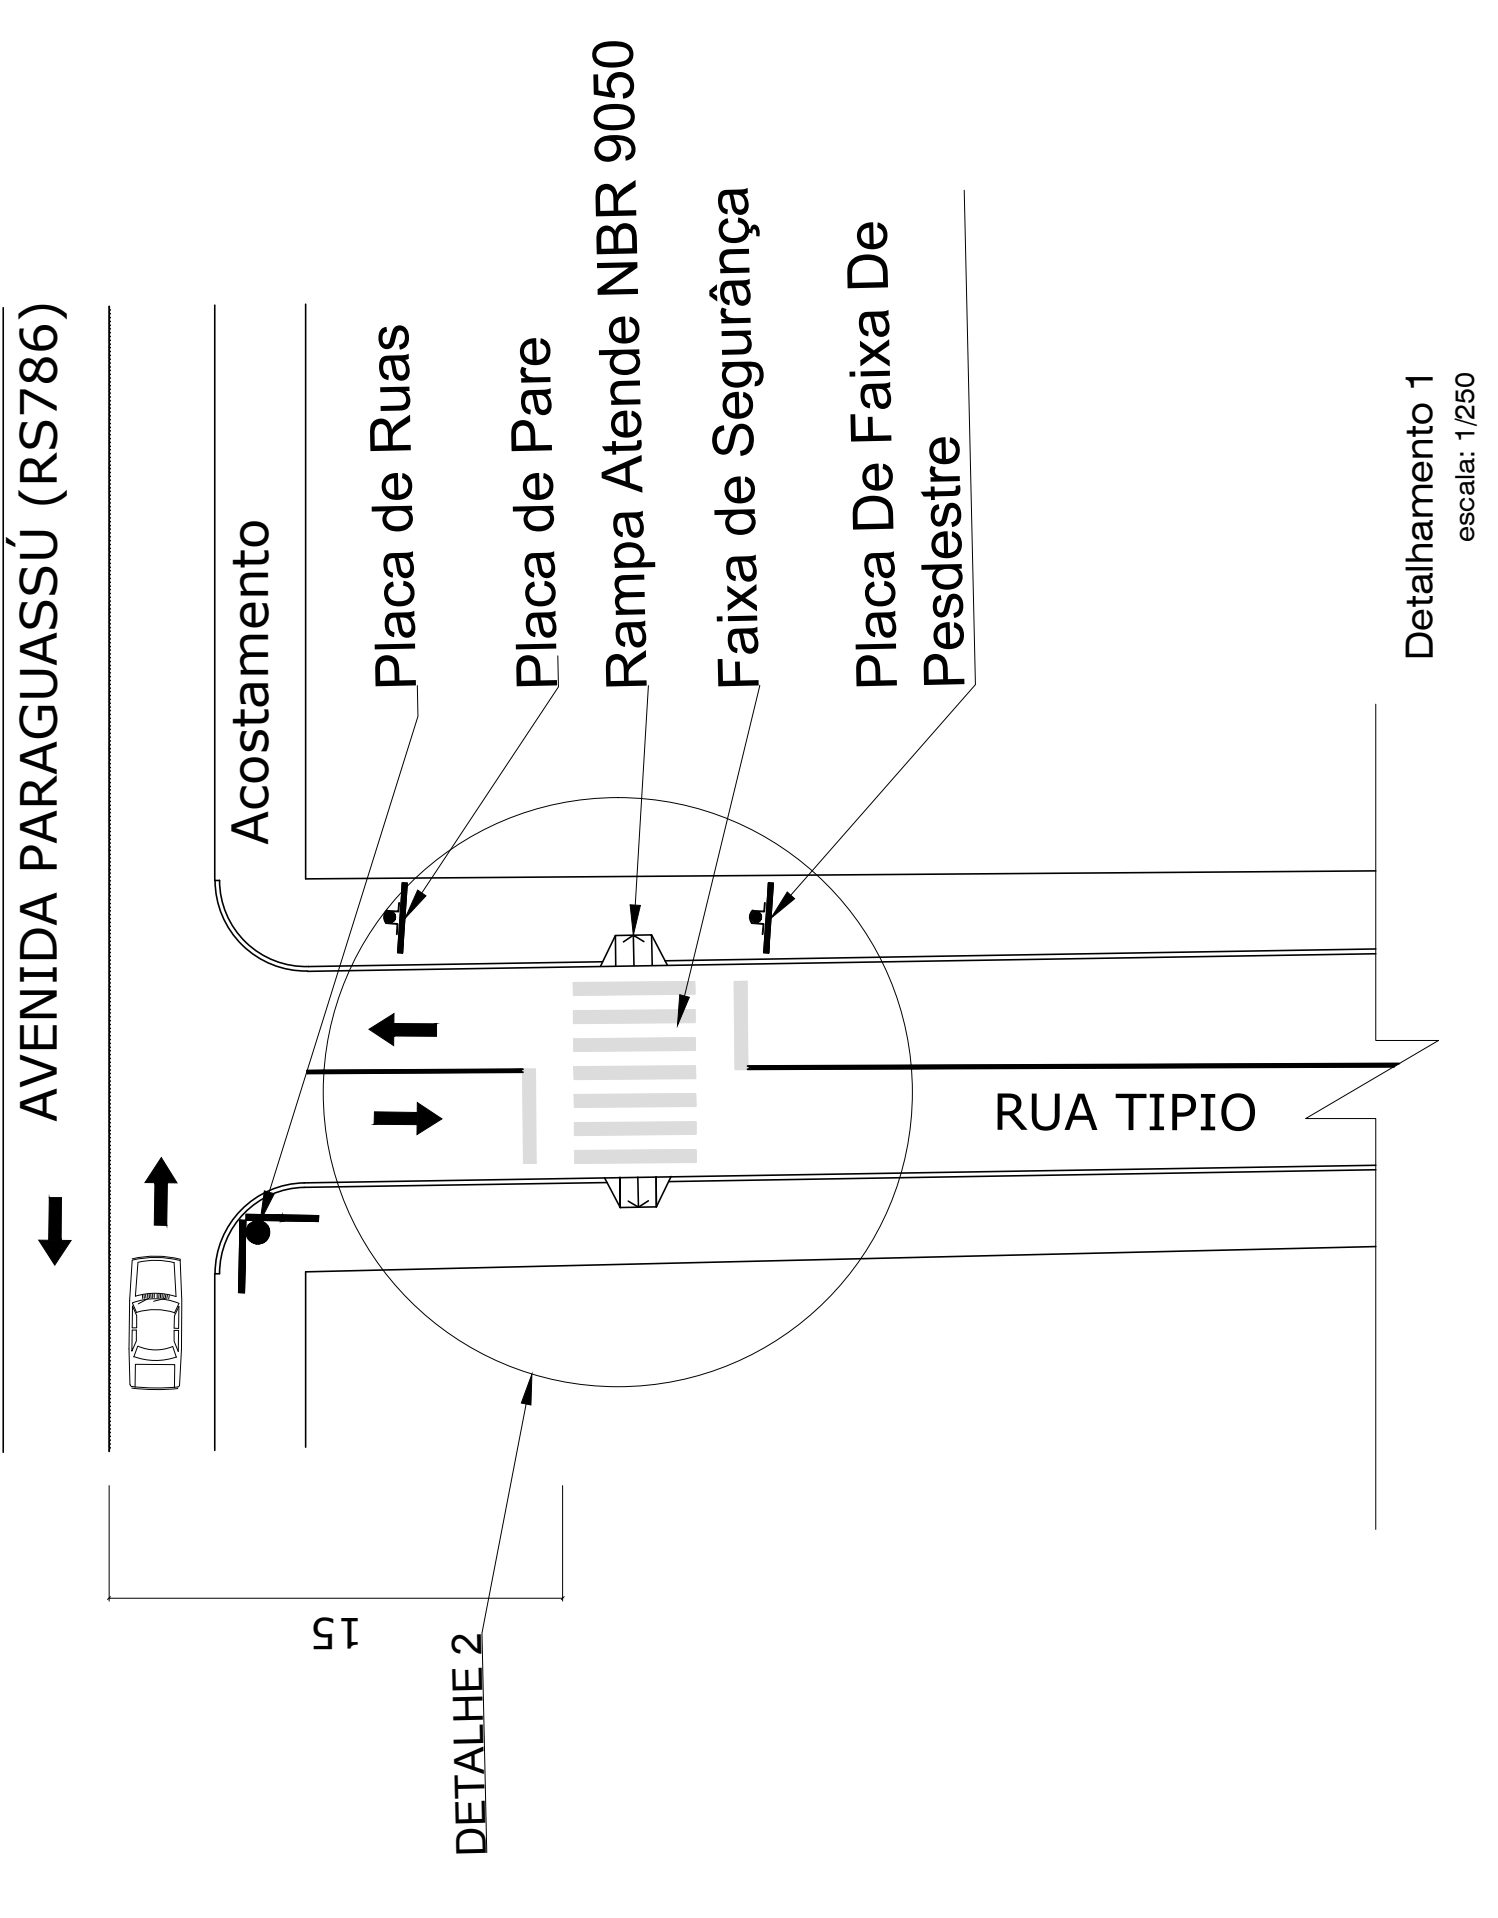


eix= eixo
bl= boca de lobo
va= valeta
bd= bordo direito
be= bordo esquerdo
pt= poste
mu= muros e esquinas

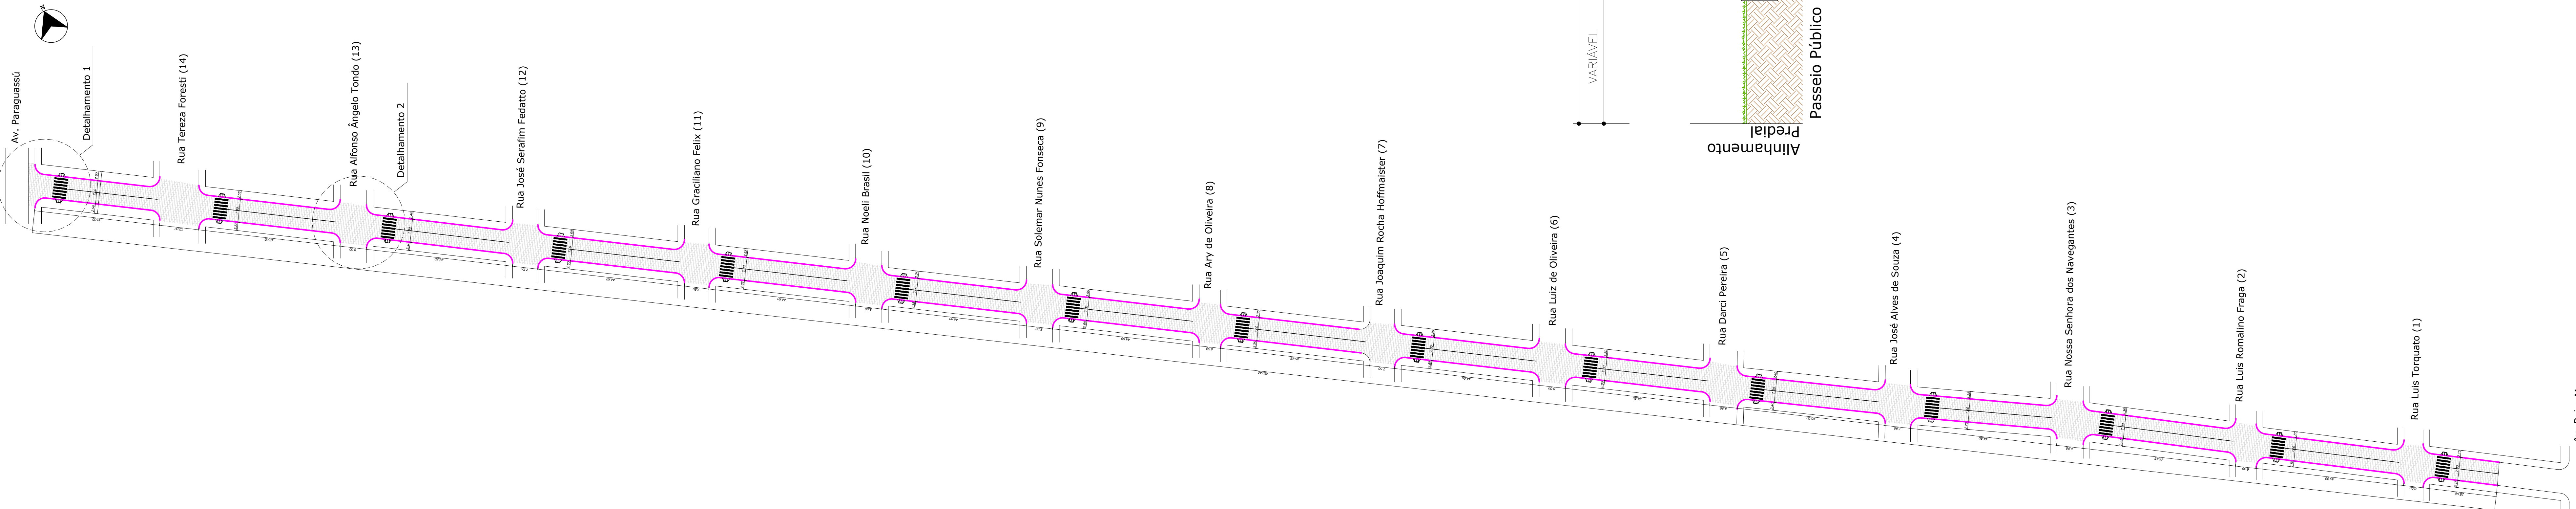

	PODER EXECUTIVO MUNICIPAL		PREFEITA
	BALNEÁRIO PINHAL		MARCELA RICARDE TEIXEIRA DE OLIVEIRA
	DEPARTAMENTO MUNICIPAL DE PLANEJAMENTO		SECRETARIA DE OBRAS
PROJETO	Pavimentação de via em bloco intertravado		ELABORAR: RAO DA SILVA
	Pinhal Zona Norte - Balneário Pinhal/RS		EQUIPE TÉCNICA
	Escala: 1/750		EMP: COT BALE LT. MAGDO CHES 172.487
CONTEÚDO	Topográfico - Planta Baixa - Detalhamentos		PROJETO: 02
	Escala: 1/750		DATA: 01/07/2022
	Ass: 03/08/2022		PROJETO: 02