




PLANTA BAIXA
MOURÕES E REDE DE
PROTEÇÃO
esc 1:50

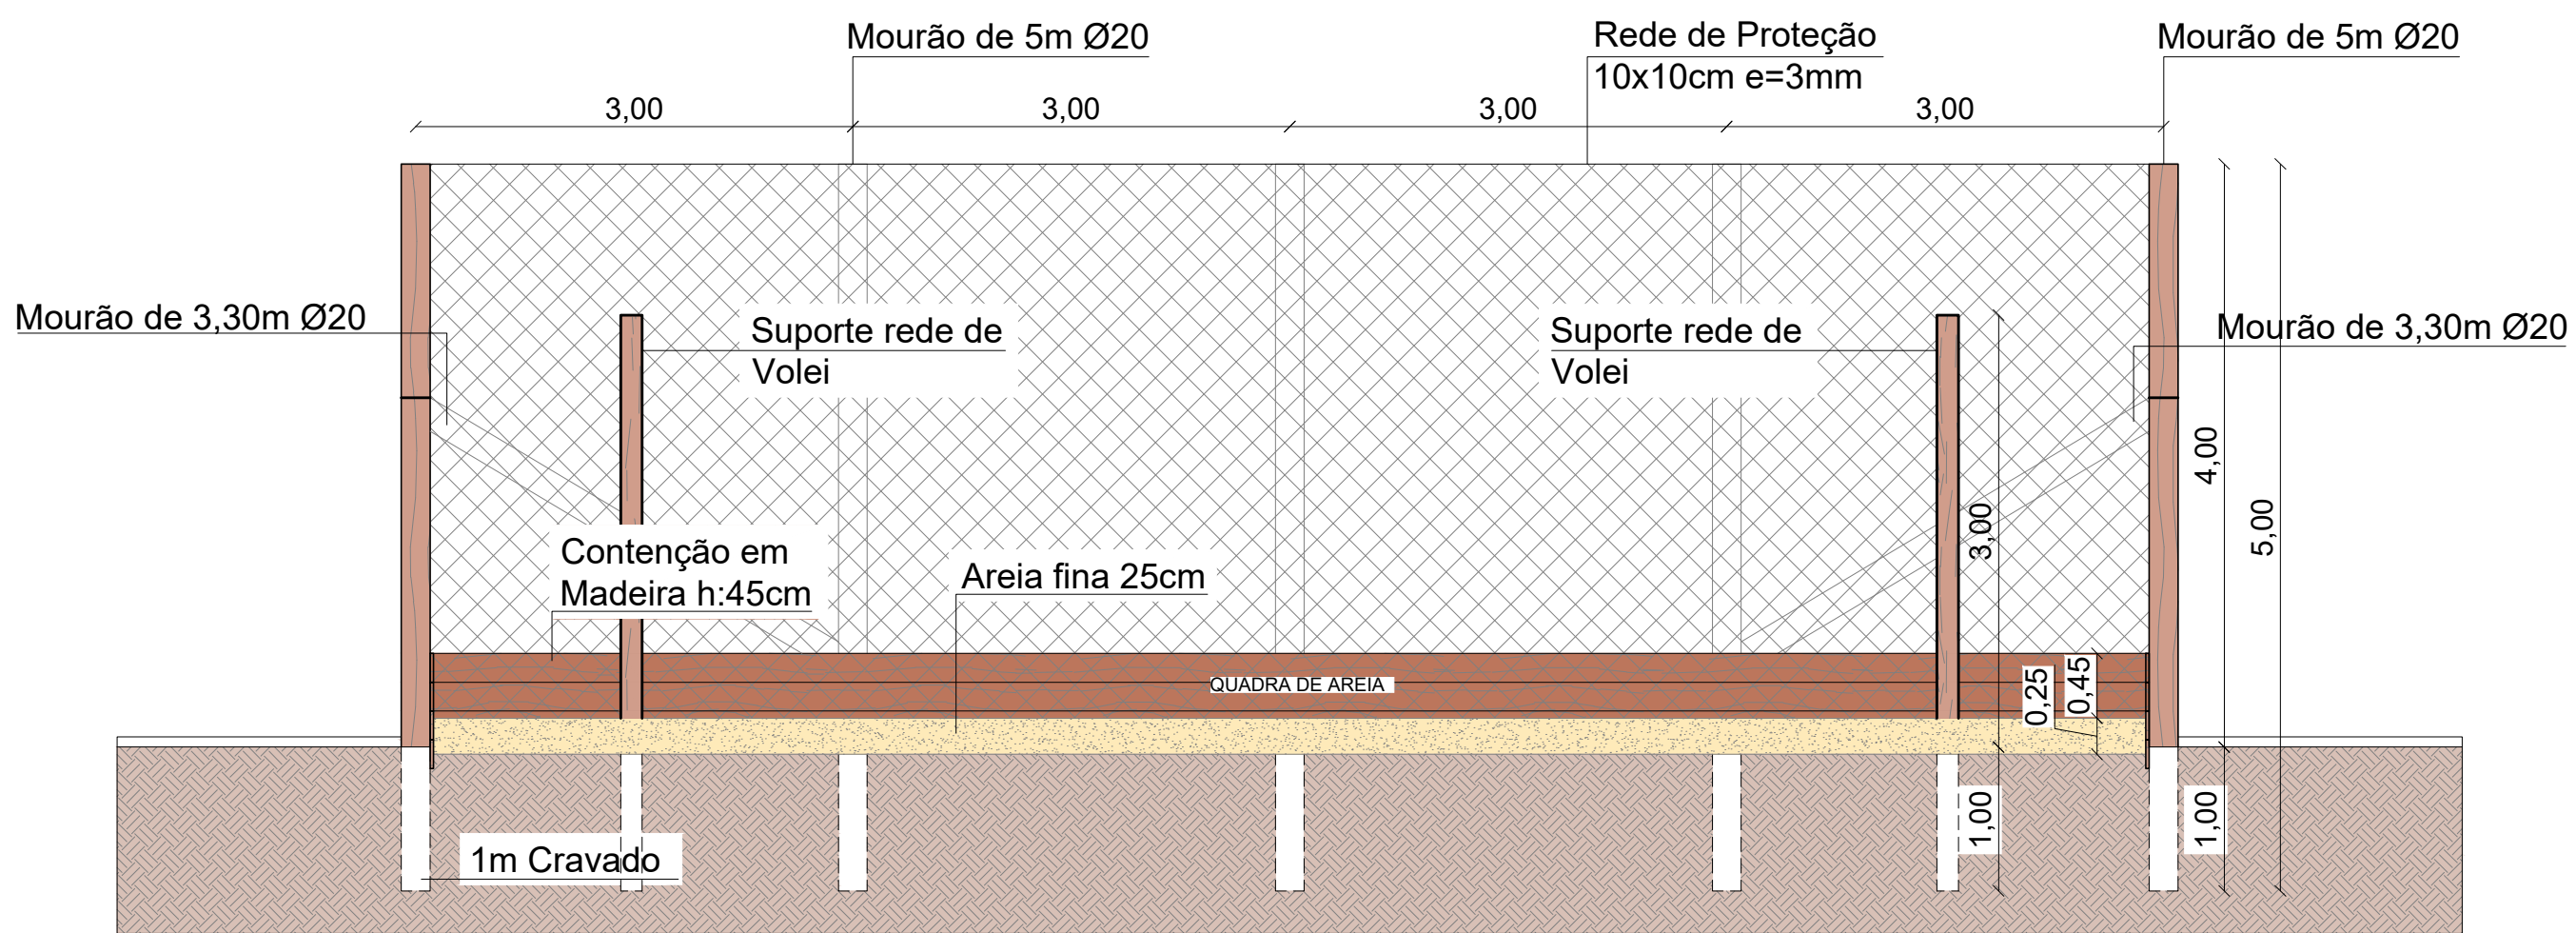

CORTE A-A
esc 1:50

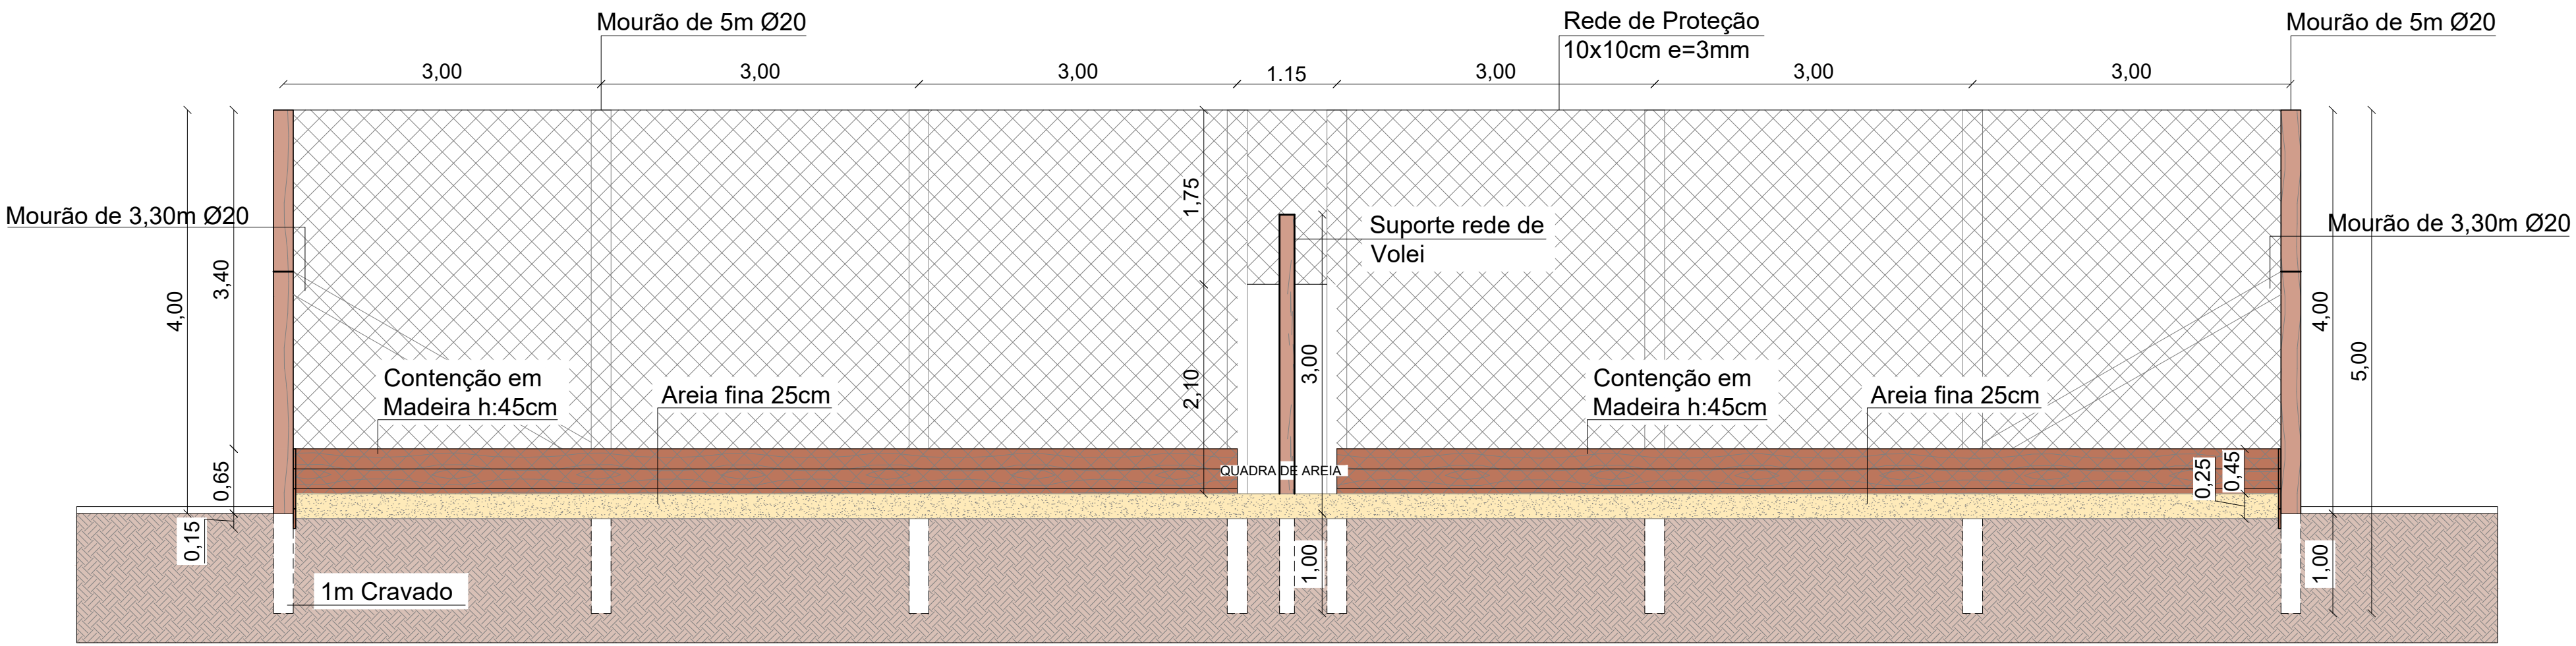

CORTE B-B
esc 1:50

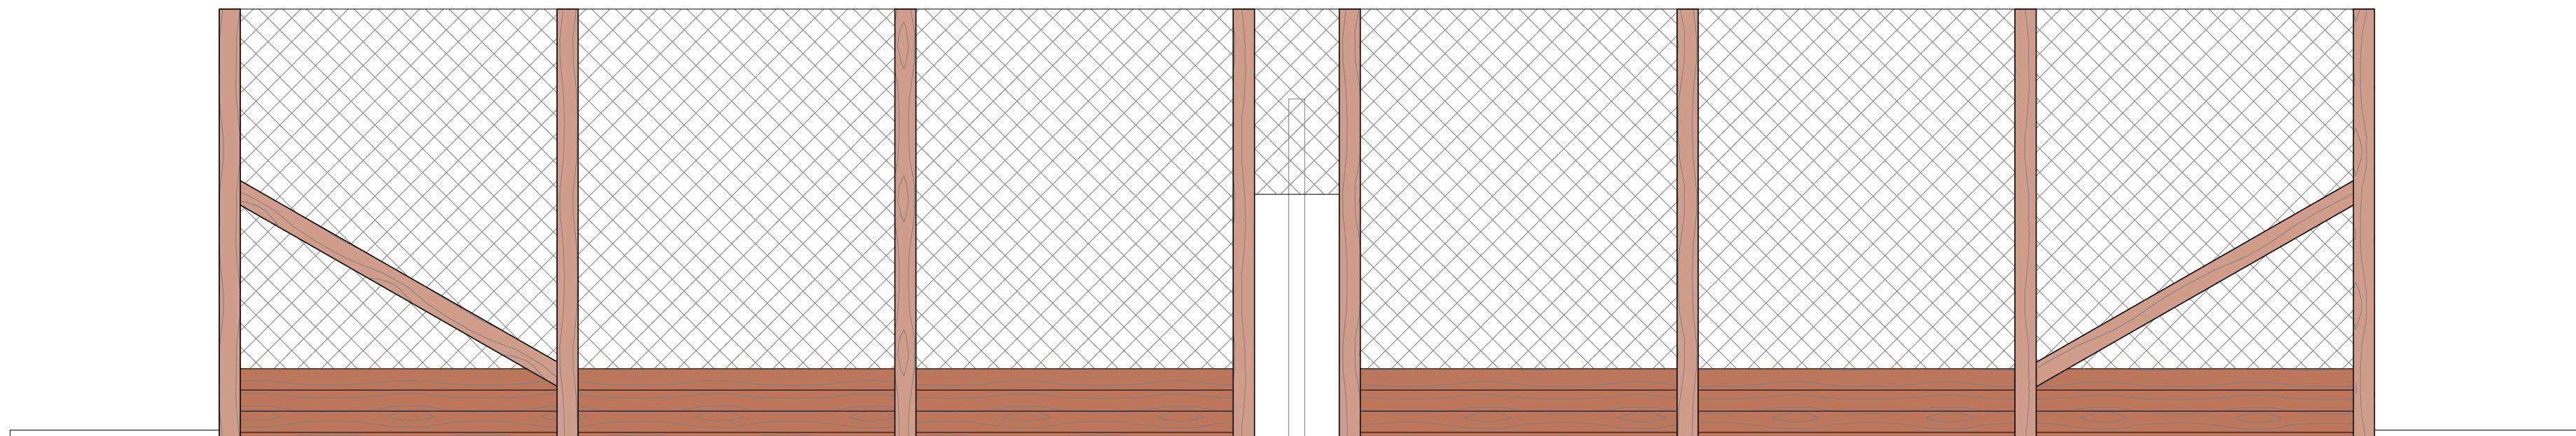

VISTA 1
esc 1:50



PODER EXECUTIVO MUNICIPAL
BALNEÁRIO PINHAL

DEPARTAMENTO MUNICIPAL
DE PLANEJAMENTO

PROJETO
AMPLIAÇÃO DO PARQUE POLIESPORTIVO ALVIMAR PIERI
Local: RUA CARLOS CAZALETI FILHO
Distrito do Magistério - Balneário Pinhal/RS

CONTEÚDO
QUADRA DE VOLEI
PLANTA BAIXA + CORTE + VISTA

Escala: 1/50 Data: Maio 2024 Área abrangida: 2407,50 m² Prancha: 03

PREFEITA

MARCIA ROSANE TEDESCO DE OLIVEIRA

EQUIPE TÉCNICA

Engº Civil RAUL D. MAGGI_CREA 172.453

Arq. Urb. FABRICIO DEVES_CAU A147858-3