


PILARES DE MADEIRA
SEÇÃO QUADRADA DE
10CM X 10CM

PILARES DE MADEIRA
SERÃO UNIDOS POR VIGAS
DE MADEIRA

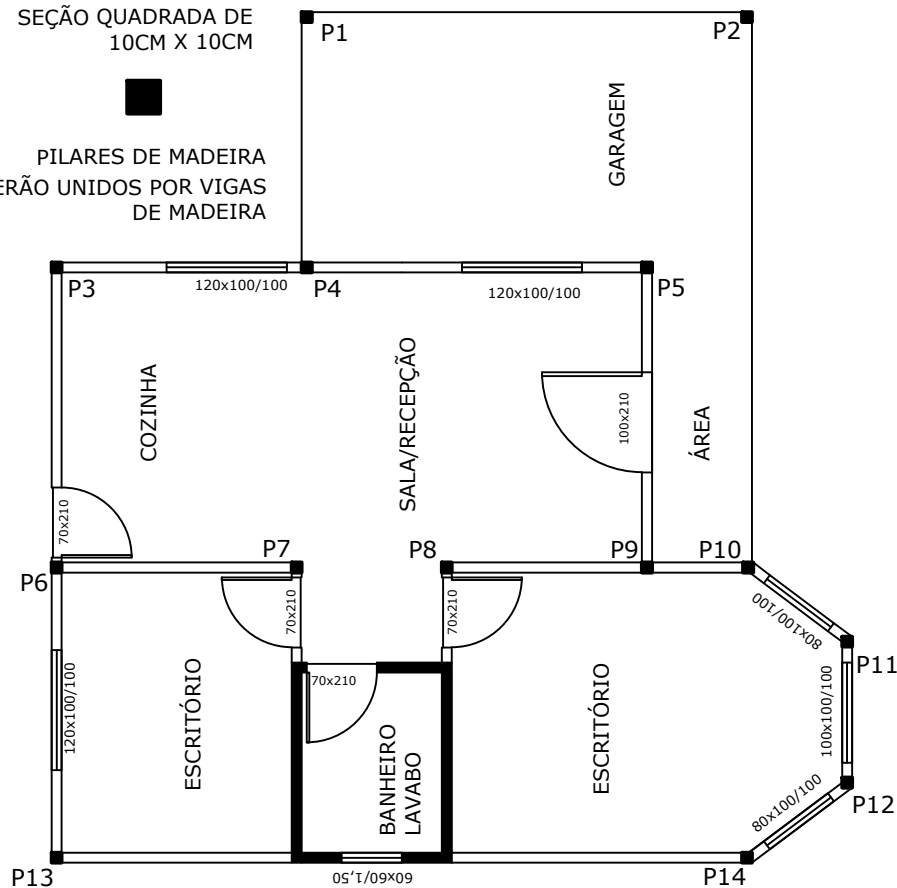


ALVENARIA PORTANTE
SEM PILARES DE
CONCRETO, COM
CINTA DE AMARRAÇÃO
NA PARTE SUPERIOR

Telha de Fibrocimento
 $i = 15^\circ / 26,8\%$

TESOURAS DE MADEIRA DEVEM SER
EXECUTADAS
A CADA 0,70M

BEIRAL DE 0,70M

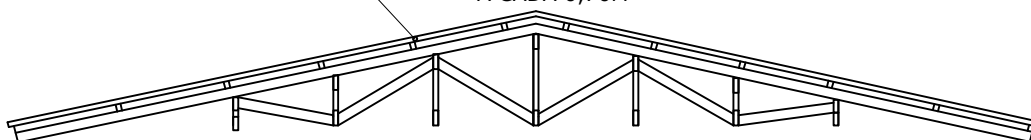

PODER EXECUTIVO MUNICIPAL BALNEÁRIO PINHAL

DEPARTAMENTO DE PLANEJAMENTO

PREFEITA

MARCIA DE OLIVEIRA TEDESCO

SECRETARIA DE ASSISTÊNCIA SOCIAL

SECRETARIA DE ADMINISTRAÇÃO

EQUIPE TÉCNICA

Arq. SOLANGE L. DE BÖER - CAU A9624-5

Engº BRUNO P. NICHELE - CREA 208.711

PROJETO

DEPARTAMENTO DA MULHER

CONTEÚDO

PLANTA BAIXA DE EDIFICAÇÃO PRÉ-FABRICADA - ESTRUTURAL

Escala:

1:75

Data:

MAIO/2018

Área:

55,50 m²

Nº de Pranchas:

ÚNICA