


PROJETO ELÉTRICO

As instalações elétricas devem ser embutidas

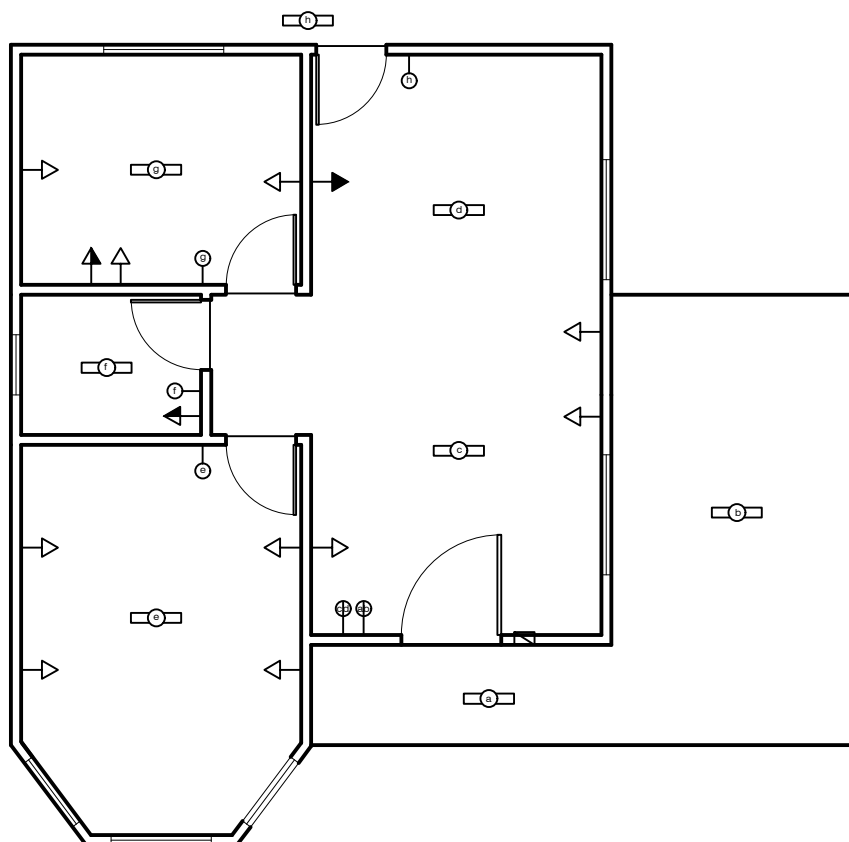

LEGENDA

	PONTO DE LUZ NO TETO
	INTERRUPTOR TRIPLO h=120cm
	INTERRUPTOR DUPLO h=120cm
	INTERRUPTOR SIMPLES h=120cm
	TOMADA BAIXA h= 30cm
	TOMADA ALTA h= 200cm
	TOMADA MÉDIA h= 130cm
	CENTRO DE DISTRIBUIÇÃO



PODER EXECUTIVO MUNICIPAL
BALNEÁRIO PINHAL

DEPARTAMENTO DE PLANEJAMENTO

PREFEITA

MARCIA DE OLIVEIRA TEDESCO

SECRETARIA DE ASSISTÊNCIA SOCIAL

SECRETARIA DE ADMINISTRAÇÃO

EQUIPE TÉCNICA

Arq. SOLANGE L. DE BÖER - CAU A9624-5

Engº BRUNO P. NICHELE - CREA 208.711

PROJETO

DEPARTAMENTO DA MULHER

CONTEÚDO

PLANTA BAIXA DE EDIFICAÇÃO PRÉ-FABRICADA - ELÉTRICO

Escala:

1:75

Data:

MAIO/2018

Área:

55,50 m²

Nº de Pranchas:

ÚNICA