



PROJETO HIDROSSANITÁRIO


Sistema de filtro-fossa e sumidouro será executado pelo poder Executivo

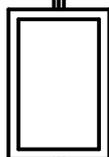


FOSSA SÉPTICA
1,50 x 1,00 x 1,20

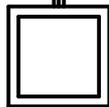

FILTRO ANAERÓBICO
1,00 x 1,00 x 1,20

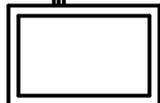

SUMIDOURO
1,50 x 1,00 x 0,50

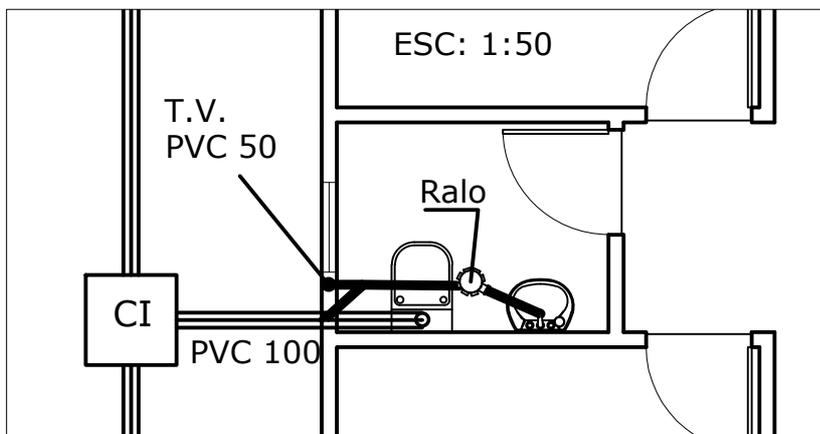

PODER EXECUTIVO MUNICIPAL
BALNEÁRIO PINHAL

DEPARTAMENTO DE PLANEJAMENTO

PREFEITA

MARCIA DE OLIVEIRA TEDESCO

SECRETARIA DE ASSISTÊNCIA SOCIAL

SECRETARIA DE ADMINISTRAÇÃO

EQUIPE TÉCNICA

Arq. SOLANGE L. DE BÖER - CAU A9624-5

Engº BRUNO P. NICHELE - CREA 208.711

PROJETO

DEPARTAMENTO DA MULHER

CONTEÚDO

PLANTA BAIXA DE EDIFICAÇÃO PRÉ-FABRICADA - HIDROSSANITÁRIO

Escala:

1:75

Data:

MAIO/2018

Área:

55,50 m²

Nº de Pranchas:

ÚNICA