


Av. Itália

Rua 7 de Setembro

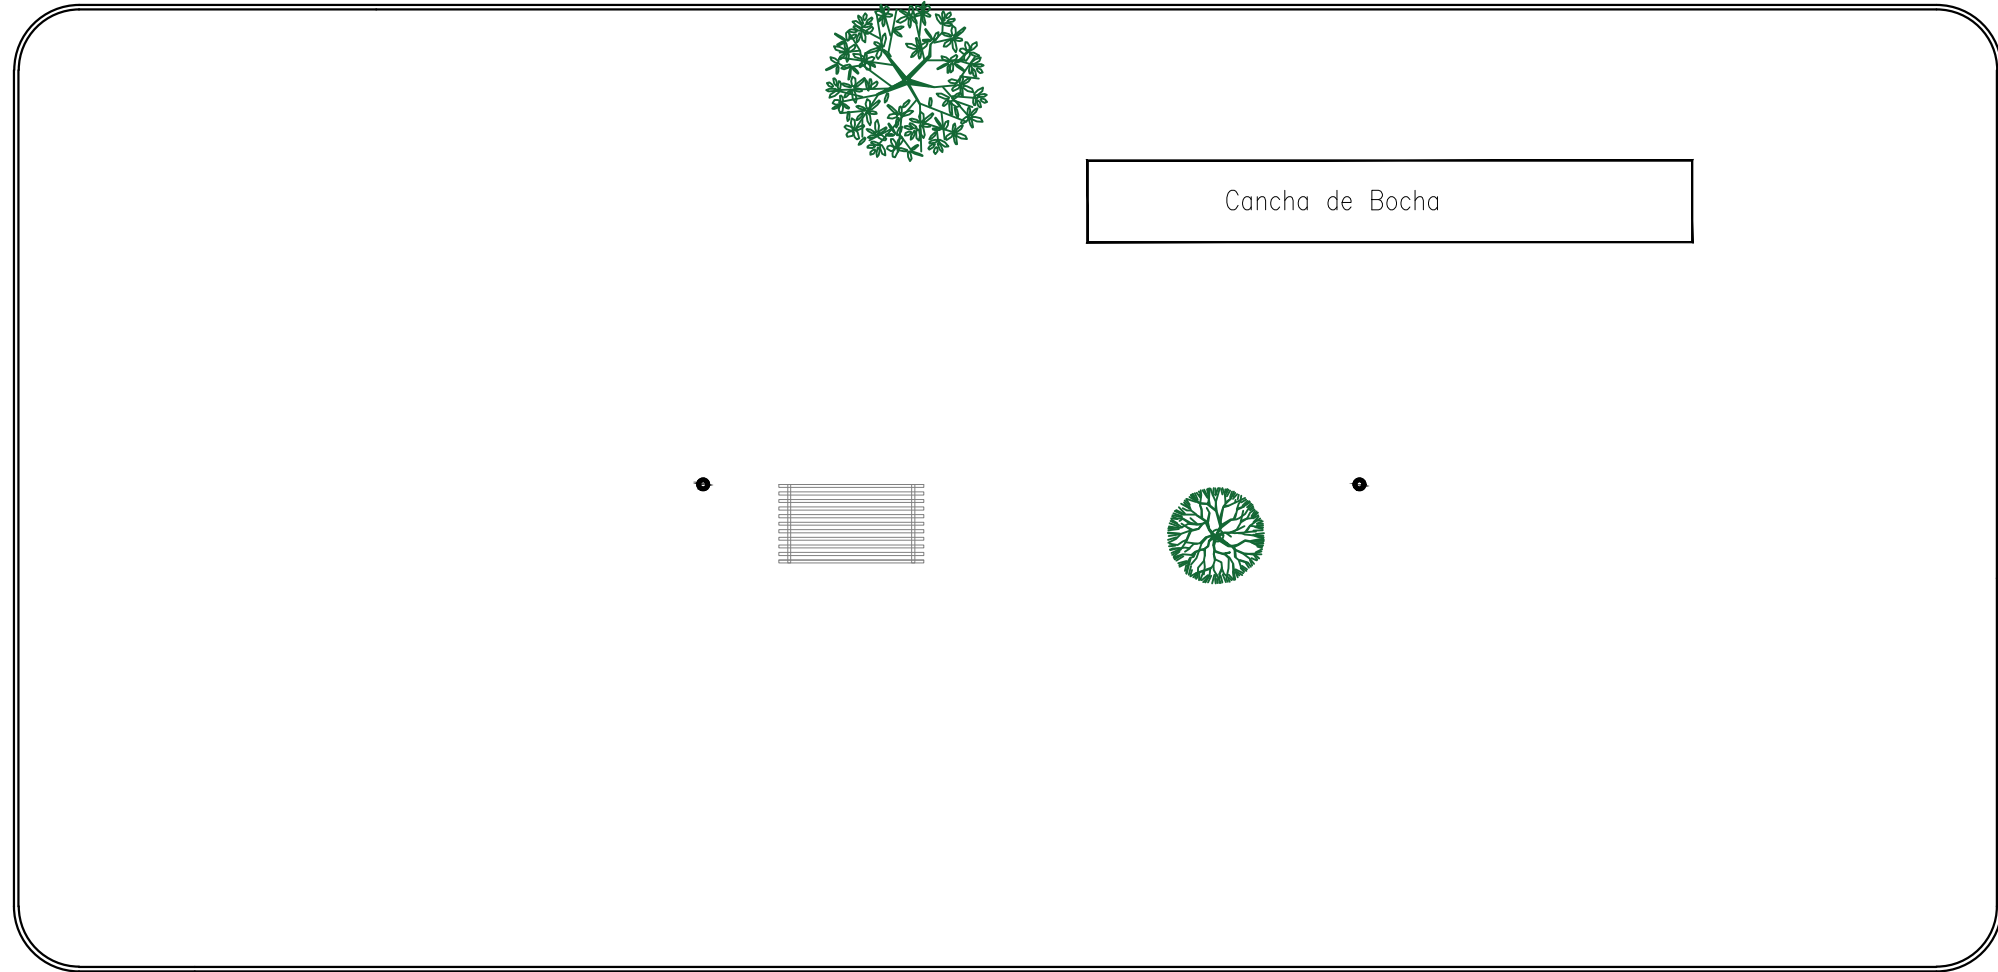

Rua 12 de Outubro

Rua David Canabarro



Rua Navegantes

PLANTA BAIXA
EXISTENTE
Esc. 1:250



PODER EXECUTIVO MUNICIPAL
BALNEÁRIO PINHAL

DEPARTAMENTO MUNICIPAL
DE PLANEJAMENTO

PROJETO
REFORMA E CONSTRUÇÃO DE INFRAESTRUTURA NA PRAÇA
VALDI PAULO RADDE, NO MUNICÍPIO DE BALNEÁRIO PINHAL/RS
Av. Itália S/N

CONTEÚDO
PLANTA BAIXA - EXISTENTE

Escala: 1/250
Data: Dezembro 2023
Área: 4.425,93 m²
Prancha: 03

PREFEITA
Marcia R. Tedesco de Oliveira
MARCIA ROSANE TEDESCO DE OLIVEIRA

EQUIPE TÉCNICA
Eng.º Civil RAUL D. MAGGI_CREA 172.453

Preeitura Municipal de Balneário Pinhal
Secretaria de Obras
APROVADO
Proc. nº 940674/2023 nº de Pav. 1
Em: 15.12.23 Área: 4.425,93 m²
JEVERSON LOPES DOS SANTOS
ENGENHEIRO CIVIL
CREA RS240253