



PLANTA BAIXA
GOALBALL
esc 1:75

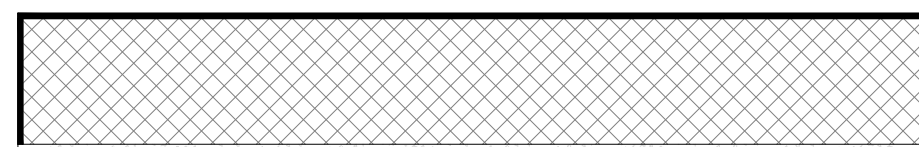


CORTE A-A
esc 1:75



CORTE B-B
esc 1:75

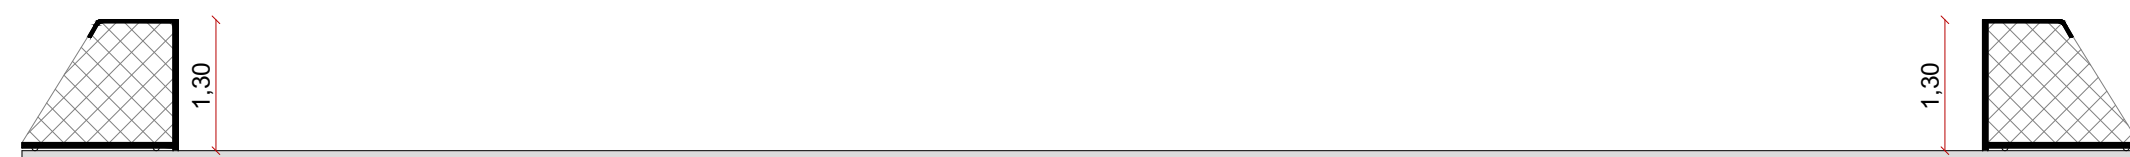

FACHADA
NORTE/SUL
esc 1:75

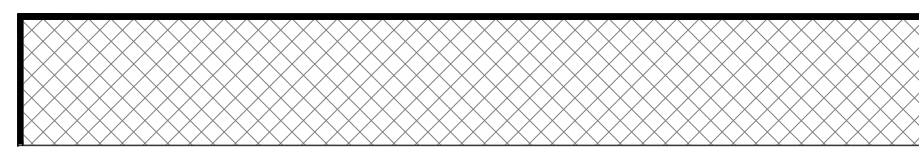

FACHADA
LESTE/OESTE
esc 1:75

Preeitura Municipal de Balneário Pinhal
Secretaria de Obras
APROVADO
Proc. nº 940674/2023 nº de Pav. 1
Em: 15.12.23 Área: 4.425,93 m²

Assunto
Engenharia

JEVERSON LOPES DOS SANTOS
ENGENHEIRO CIVIL
CREA RB3402253



PODER EXECUTIVO MUNICIPAL
BALNEÁRIO PINHAL

DEPARTAMENTO MUNICIPAL
DE PLANEJAMENTO

PROJETO
REFORMA E CONSTRUÇÃO DE INFRAESTRUTURA NA PRAÇA
VALDI PAULO RADDE, NO MUNICÍPIO DE BALNEÁRIO PINHAL/RS
Av. Itália S/N

CONTEÚDO
PLANTA BAIXA - CORTE - FACHADA

Escala: 1/75 Data: Dezembro 2023 Área: 4.425,93 m² Prancha: 05

PREFEITA
Marcia R. Tedesco de O
MARCIA ROSANE TEDESCO DE OLIVEIRA
Secretaria Municipal

EQUIPE TÉCNICA
Raul D. Maggi
Engº Civil RAUL D. MAGGI_CREA 172.453