



TERREO

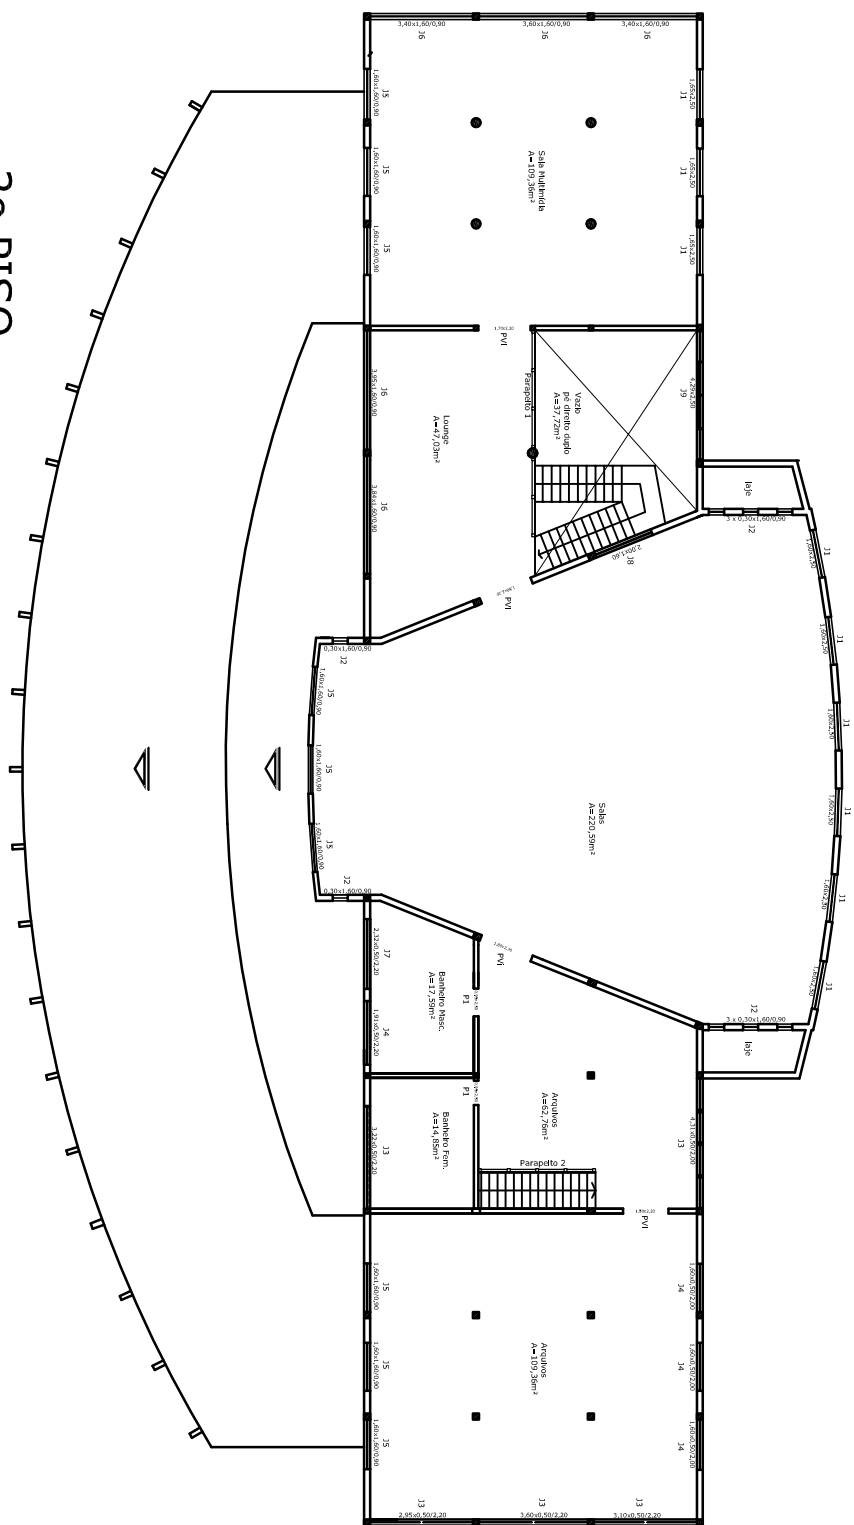

2o PISO

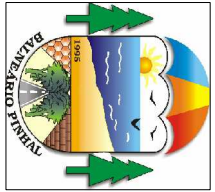

PODER EXECUTIVO MUNICIPAL
BALNEÁRIO PINHAL
SECRETARIA MUNICIPAL
DE PLANEJAMENTO - SEPLAN

PREFEITO
LUIZ ANTÔNIO PALHARIN

SECRETARIA DE PLANEJAMENTO
LUIS CARLOS ROSA LOPES

PROJETO
SECRETARIA MUNICIPAL DE EDUCAÇÃO, CULTURA E DESPORTO
Local: Alameda Renê Luiz Horn (Ala Sul) esquina Rua Guido Valente - Balneário Pinhal

SECRETARIA DE EDUCAÇÃO, CULTURA E DESPORTO
ANA CLARA TORRES OGANDO

EQUÍPE TÉCNICA

CONTEÚDO
Planta Baixa_esquadrrias - 1º e 2º pavimento

Escala:	1:250	Data:	Novembro/2014	Área:	1.667,84m²	Nº da prancha:	01
Arq.	SOLANGE L. DE BÖER - CAU A9624-5						
Engº	CIVIL RAUL MAGGI - CREA RS172453						