



Planta Baixa
Esc. 1/50

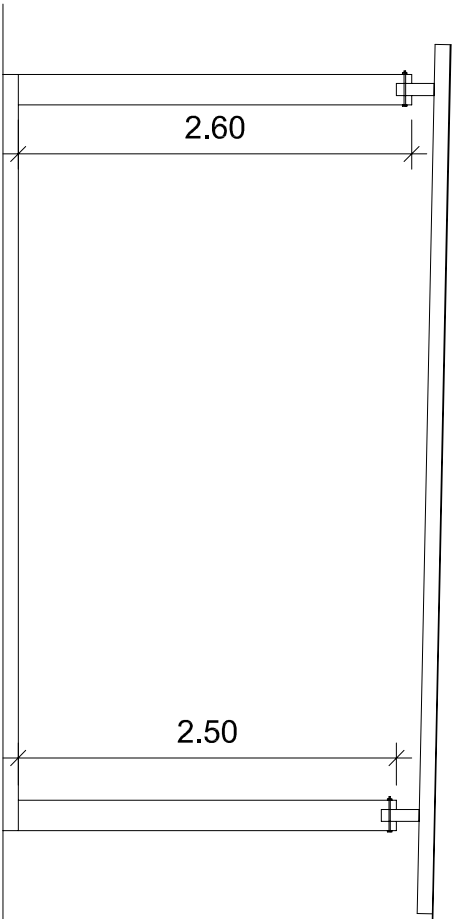

Corte
Esc. 1/50

 

Vista
Esc. 1/50

PROJETO		
ESPAÇO PÓLO ACADEMIA DE SAÚDE		
CONTEÚDO		
Planta Baixa, vista e corte pergolado		
Escala:	Data:	Nº da prancha:
1/50	Julho/2012	03