


Área Total Pavimentação em CBUQ = 2.580,10m²


Área de Reperfilagem (e=3cm) = 2.580,10m²

Área de Capa (e=4cm) = 2.580,10m²

Extensão do trecho = 386,00m

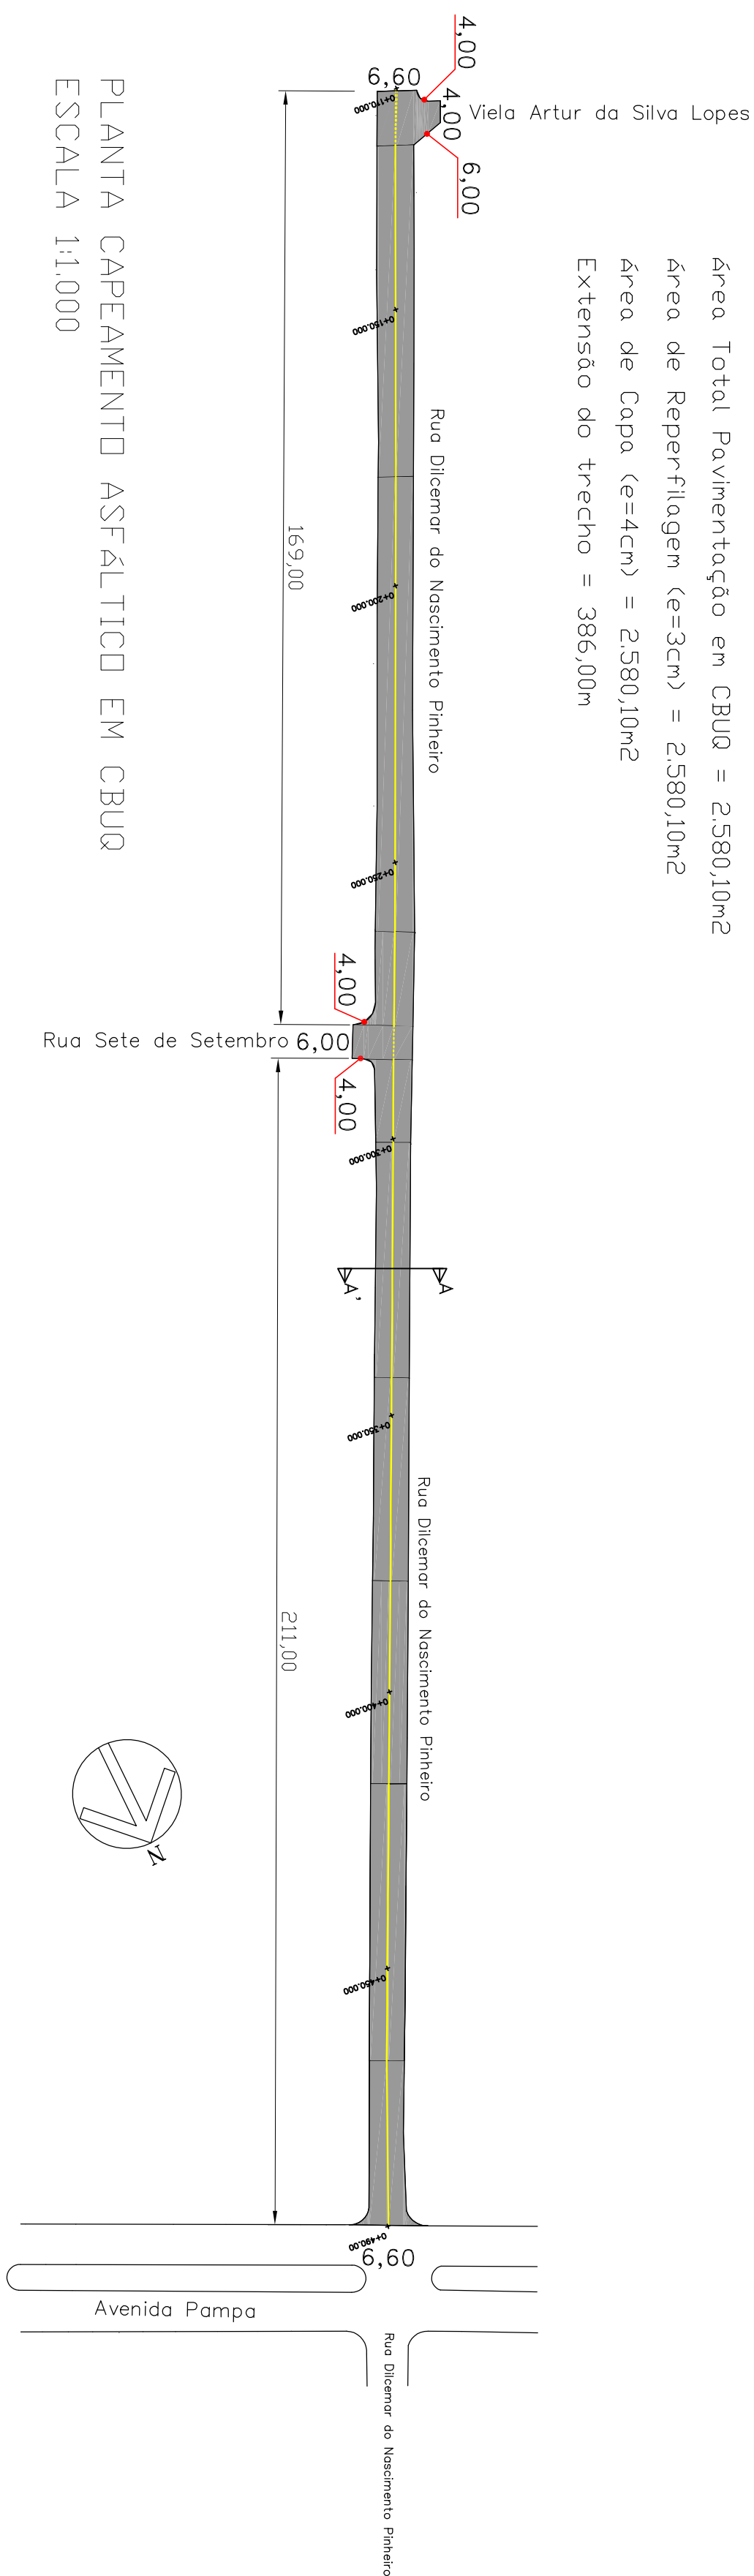


RUA DILCEMAR N. PINHEIRO

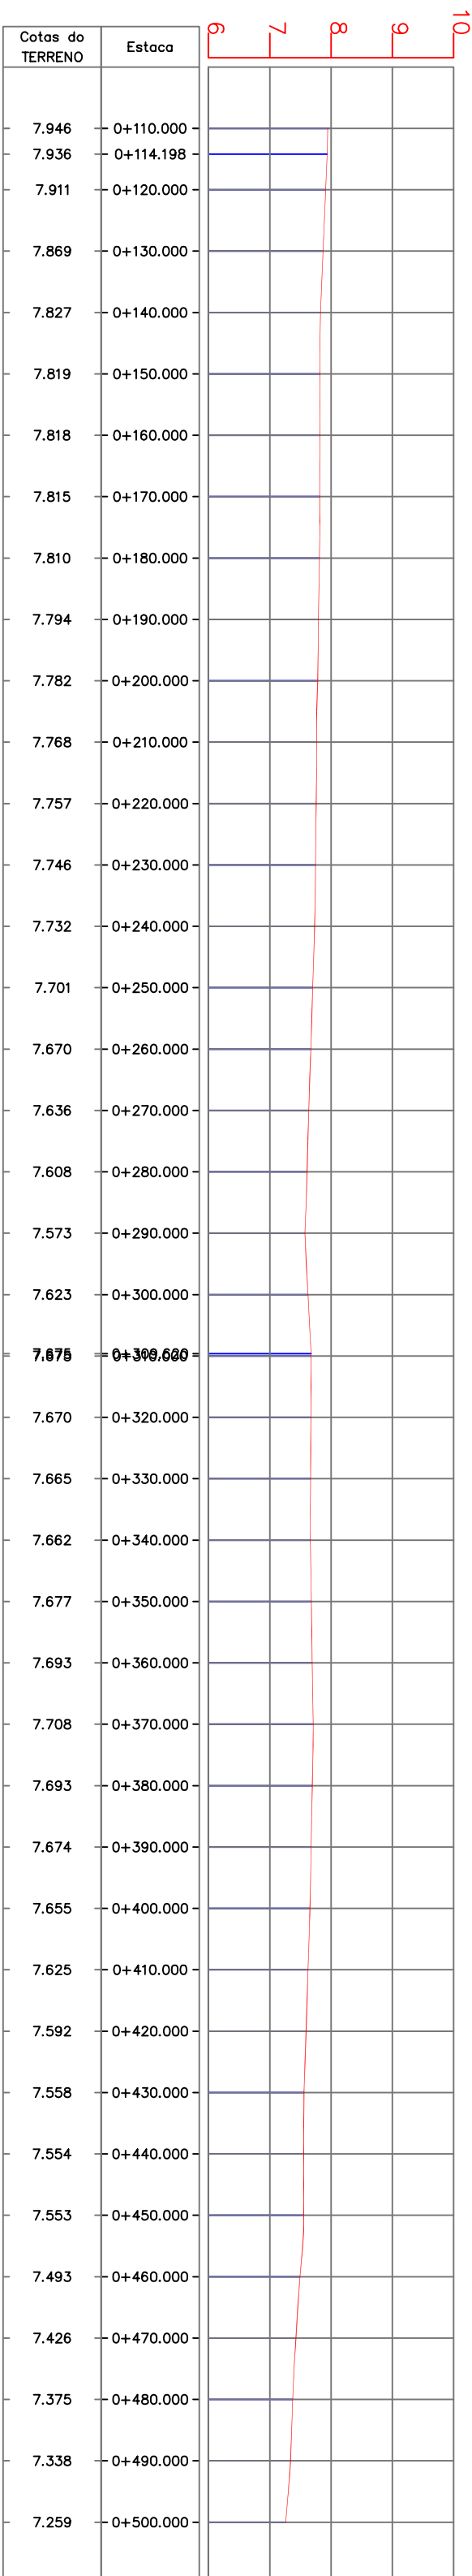


PERFIL LONGITUDINAL

ESCALA: H-1:1.000 V:1:100

Seção A-A'

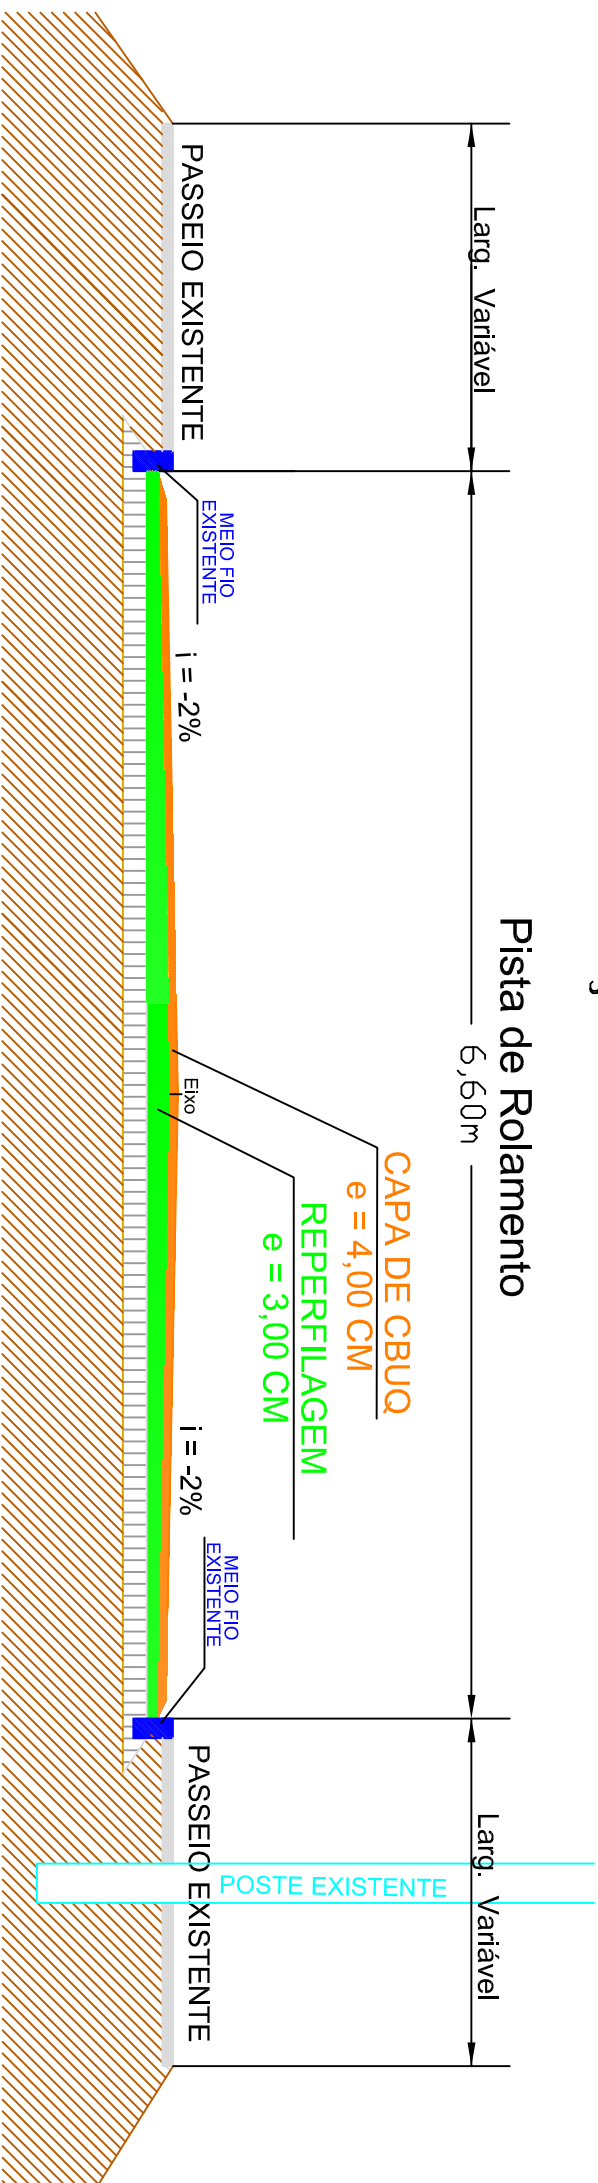

<div><p>Criarte Engenharia</p></div> <div>Fone: (054) - 9 9921-5845 Email: criarte.engenharia@hotmail.com</div>		Resp. Técnico:	Cliente:
Projeto : Vinícius D. Flores	Data : Fevereiro/2019
Desenho: Vinícius D. Flores	Escala : Indicada		
Aprovação: Vinícius D. Flores	Revisão : 00	Local : Rua Dilcemar do Nascimento Pinheiro	
	Prancha : 04	Conteúdo: Planta capeamento asfáltico	
		Resp. Técnico : Eng. Civil Vinícius Dutra Flores	CREASC 118.742-1
		Cliente: Município de Baleão Pinhal	CNPJ: 01.611.339/0001-97
		Obr: Capeamento asfáltico em CBUQ sobre paralelepípedos	