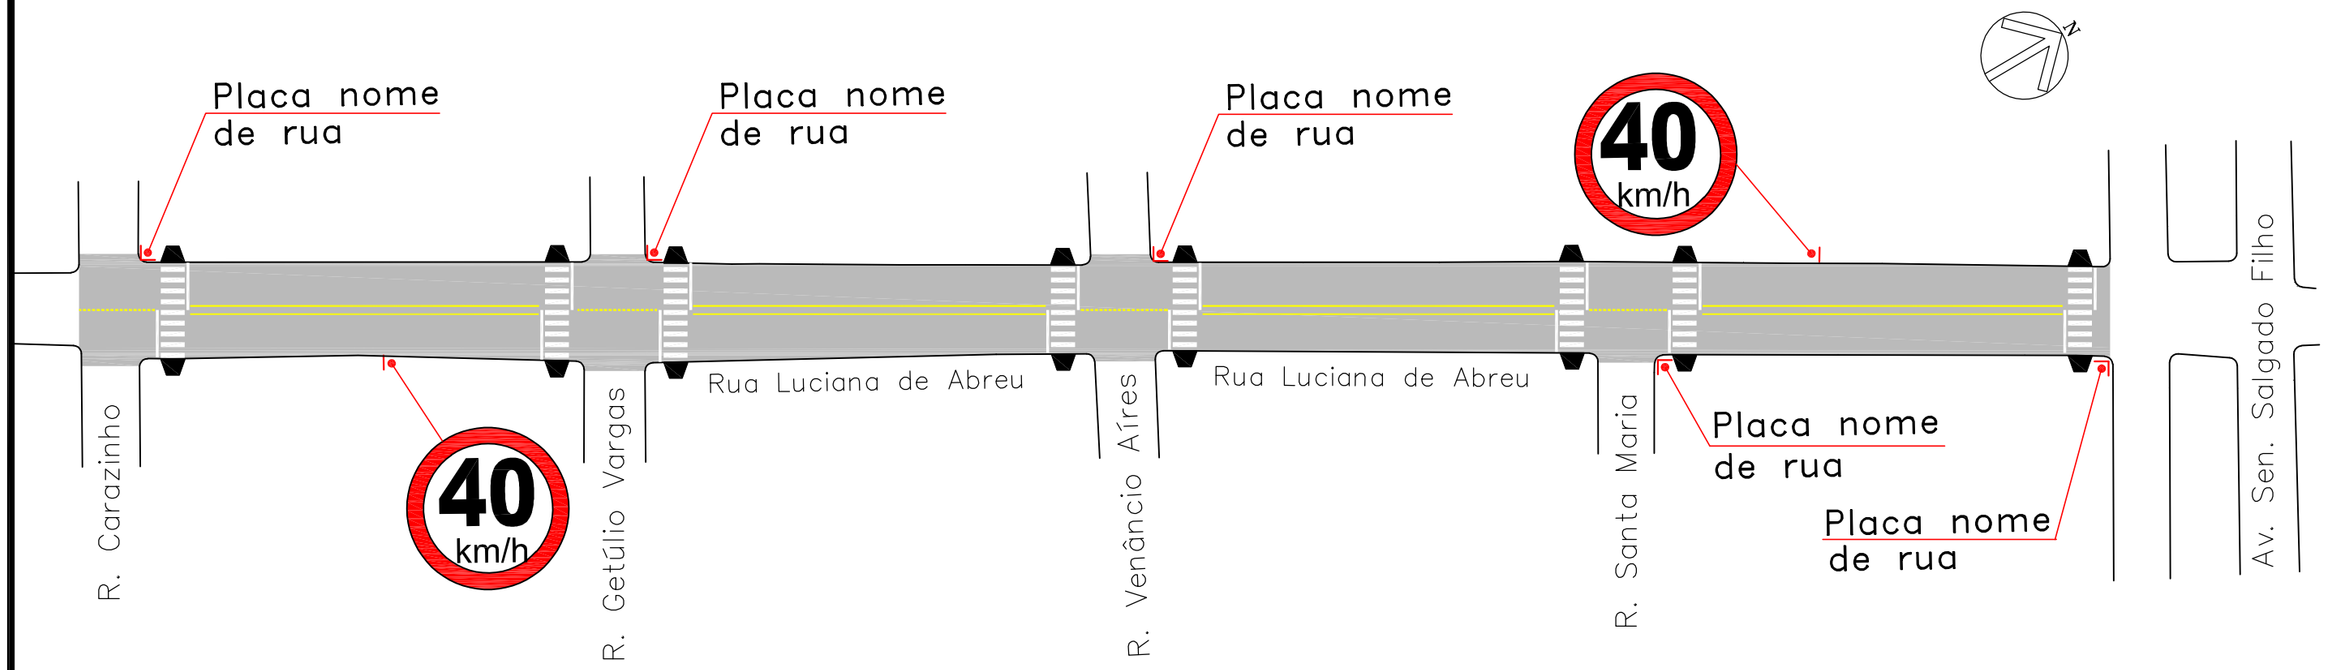

LEGENDA:

- RAMPA PNE = 16 UNIDADES
- PLACA VELOCIDADE = 02 UNIDADES
- PLACA NOME DE RUA 2 FACES = 5 UNIDADES

área pintura faixas de segurança (branca) = 176,00m2

área pintura linhas de eixo (amarela) = 43,80m2

PLANTA DE SINALIZAÇÃO
ESCALA 1:750

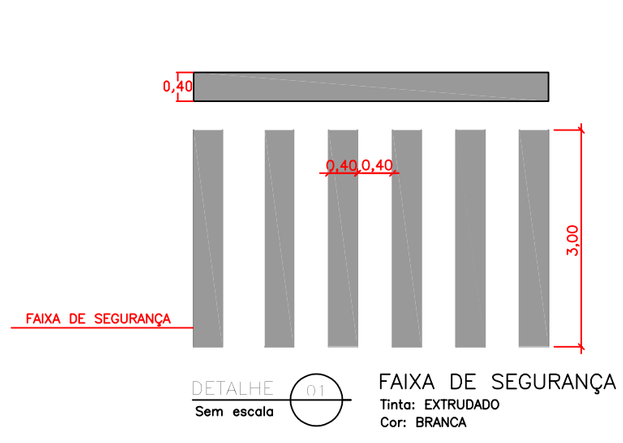

DETALHE 01 — Sem escala

FAIXA DE SEGURANÇA
Tinta: EXTRUDADO
Cor: BRANCA

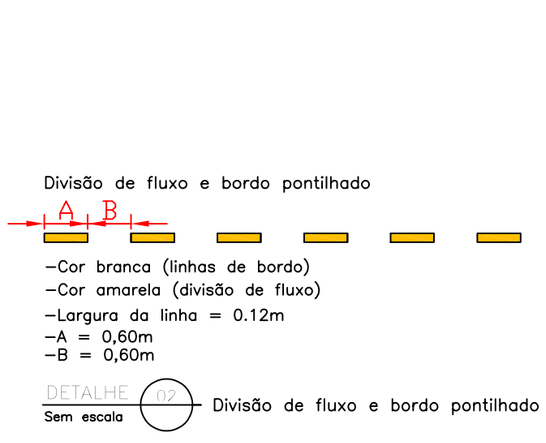

–Cor branca (linhas de bordo)
–Cor amarela (divisão de fluxo)
–Largura da linha = 0.12m
–A = 0,60m
–B = 0,60m

DETALHE 02 — Sem escala

Divisão de fluxo e bordo pontilhado

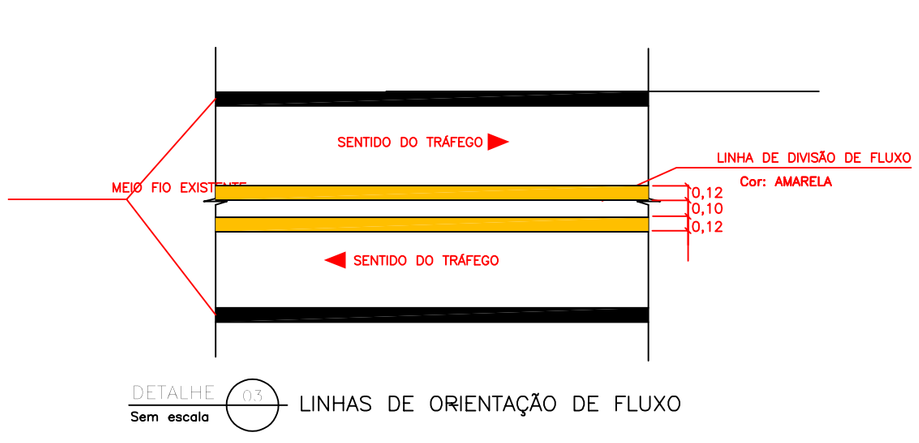

DETALHE 03 — Sem escala

LINHAS DE ORIENTAÇÃO DE FLUXO

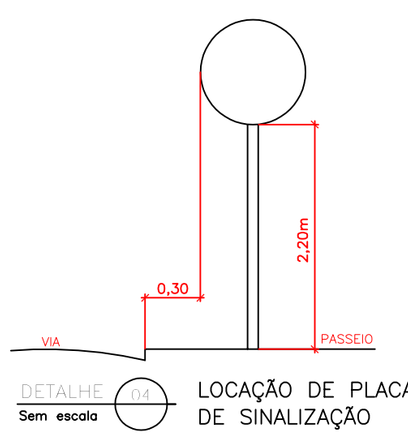

DETALHE 04 — Sem escala

LOCAÇÃO DE PLACAS DE SINALIZAÇÃO

Sinais de forma circular

Forma		Cor	
Obrigação/ restrição	Proibição	Fundo	Branco
		Simbolo	Preta
		Tarja	Vermelho
		Orla	Vermelho
		Letra	Preta
		Fonte Letra	Arial

Via	Diâmetro (m)	Tarja (m)	Orla (m)
Urbana	0,50	0,050	0,050

DETALHE 05 — Sem escala

PLACAS DE REGULAMENTAÇÃO

DETALHE SINALIZAÇÃO VERTICAL

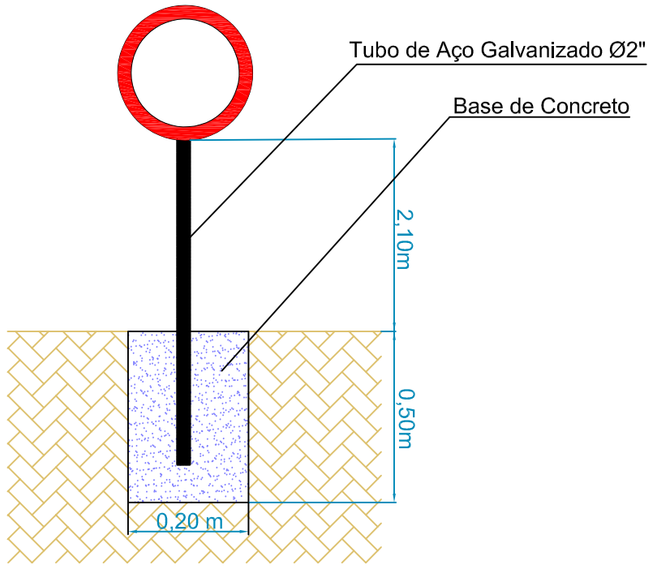

DETALHE RAMPA
Deficiente Físico (NBR-9050)

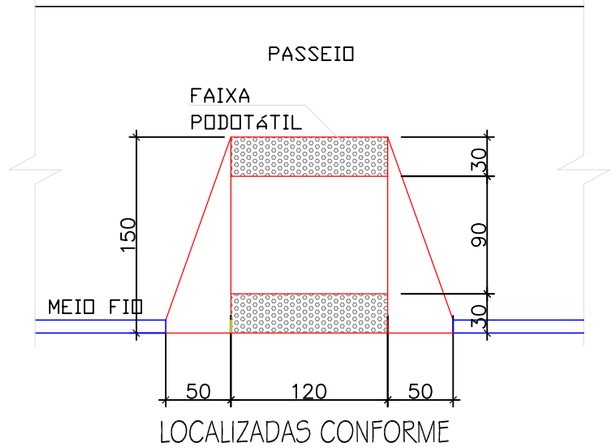

LOCALIZADAS CONFORME PROJETO

Criarte Engenharia
Fone: (054) - 9 9921-5845
Email: criarte.engenharia@hotmail.com

Resp. Técnico: .....

Cliente: .....

Projeto : Vinícius D. Flores	Data : Abril/2019	Resp. Técnico : Eng. Civil Vinícius Dutra Flores CREA/SC 118.742-1
Desenho: Vinícius D. Flores	Escala : Indicada	Cliente: Município de Balneário Pinhal CNPJ: 01.611.339/0001-97
Aprovação: Vinícius D. Flores	Revisão : 00	Obra: Recapeamento Asfáltico em CBUQ
	Prancha : 06	Local : Rua Luciana de Abreu
		Conteúdo: Planta de sinalização