



Situação s/escala

LEGENDA
● Área do projeto

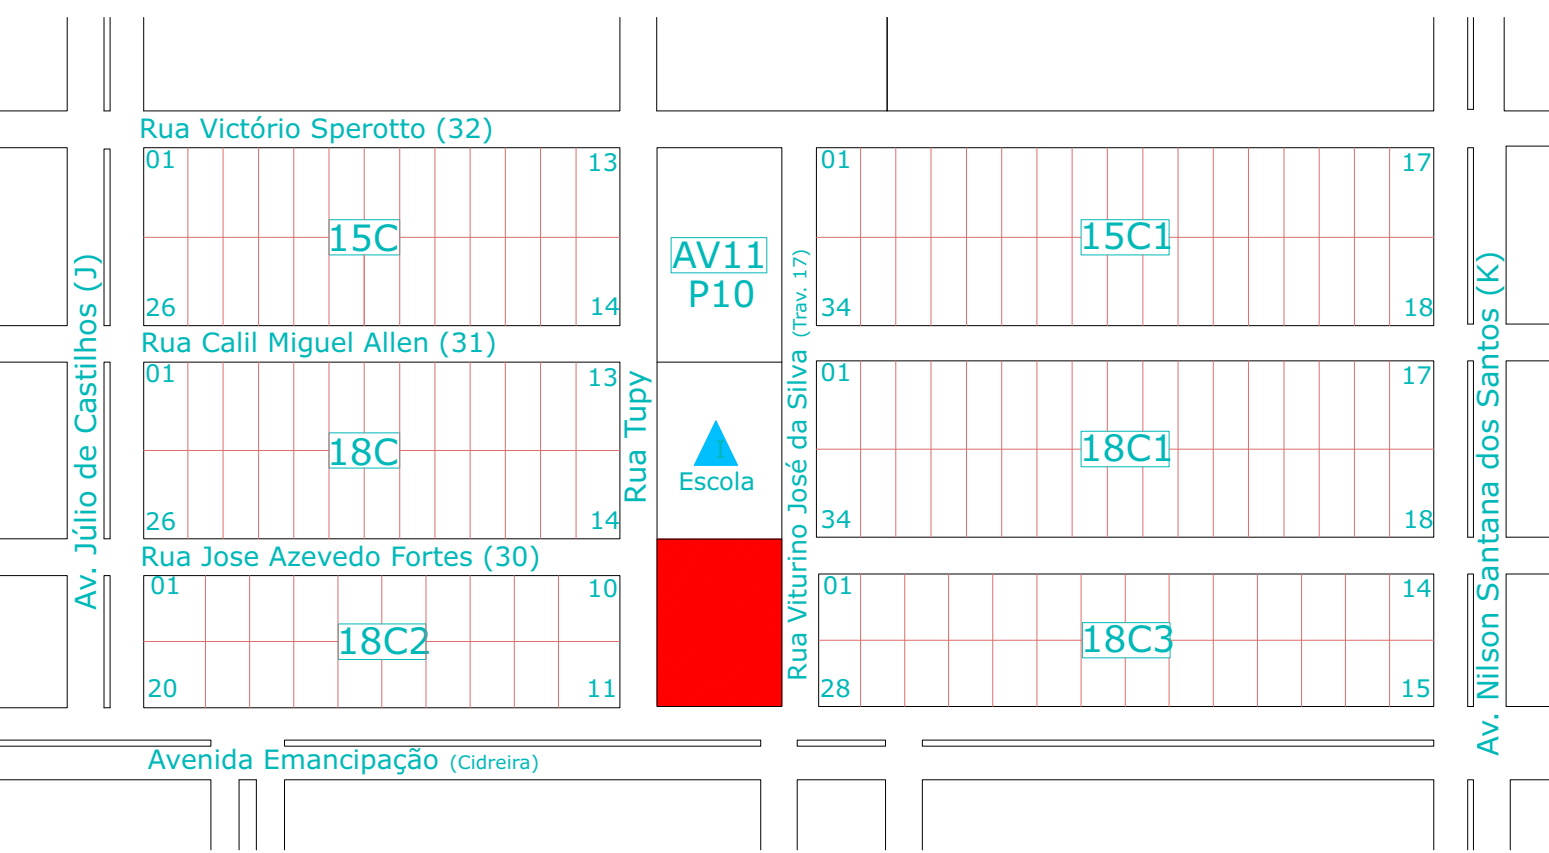

Situação s/escala


LEGENDA
■ Área do projeto

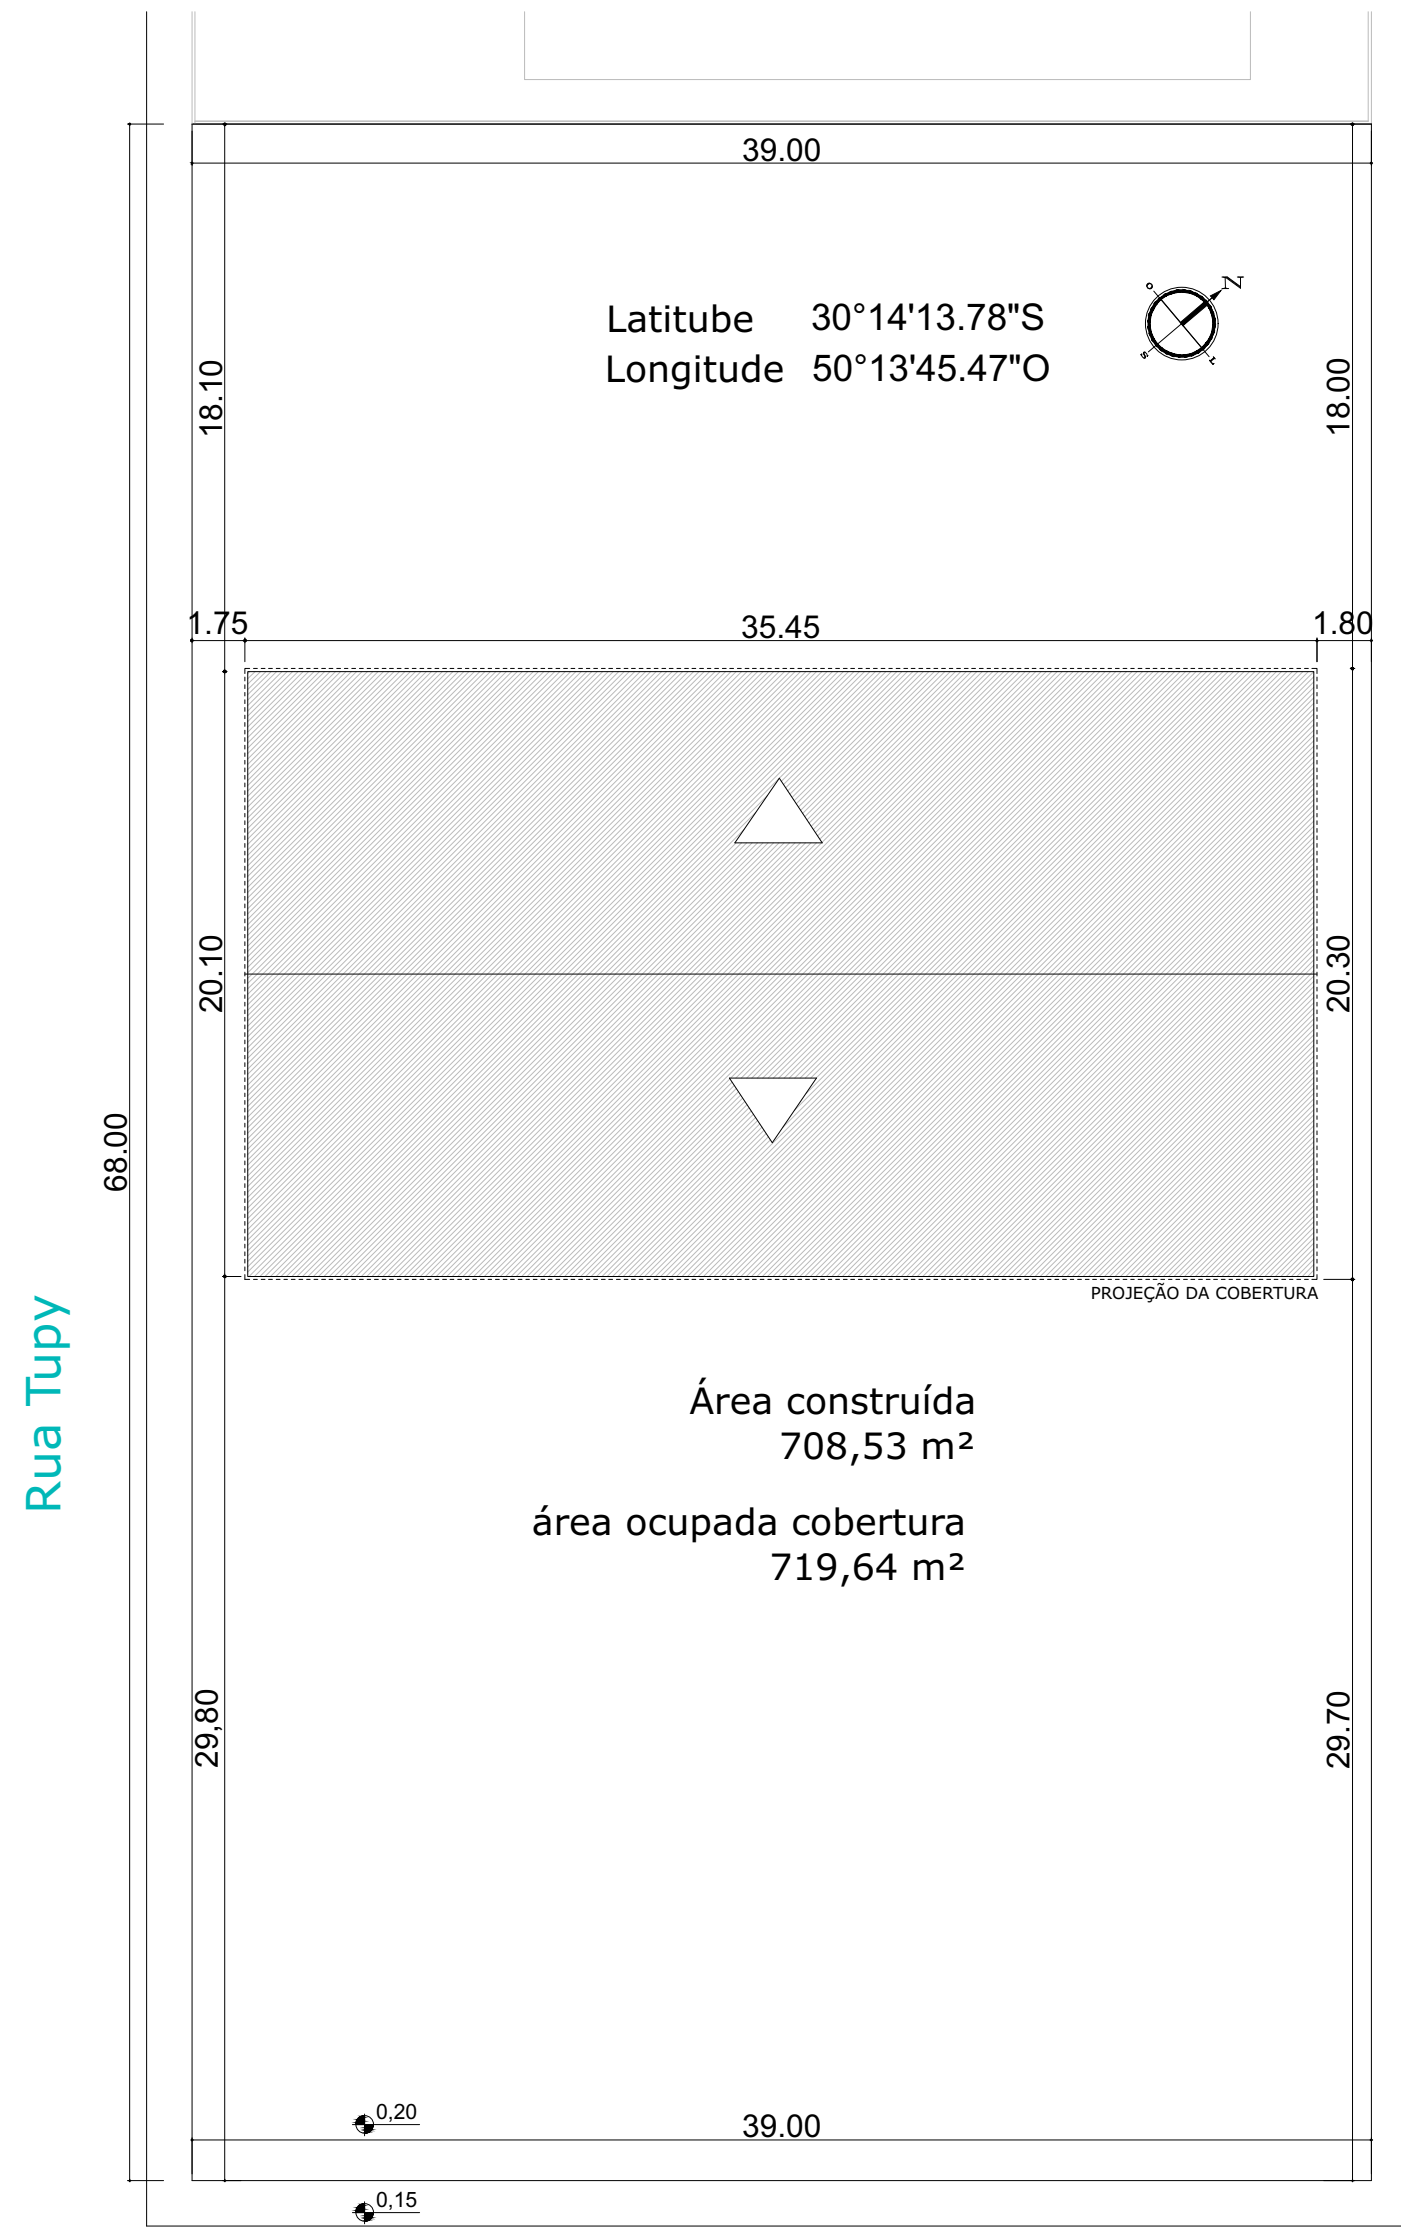

Av. Emancipação

Localização escala 1:250

QUADRO DE ÁREAS	
ÁREA MÍNIMA DO TERRENO: 39 metros x 68 metros = 2652 m ²	
ÁREA OCUPADA COB.: 719,64 m ²	TAXA DE OCUPAÇÃO: 27,14 %
ÁREA CONSTRUÍDA: 708,53 m ²	COEFICIENTE DE APROVEITAMENTO: 0,27

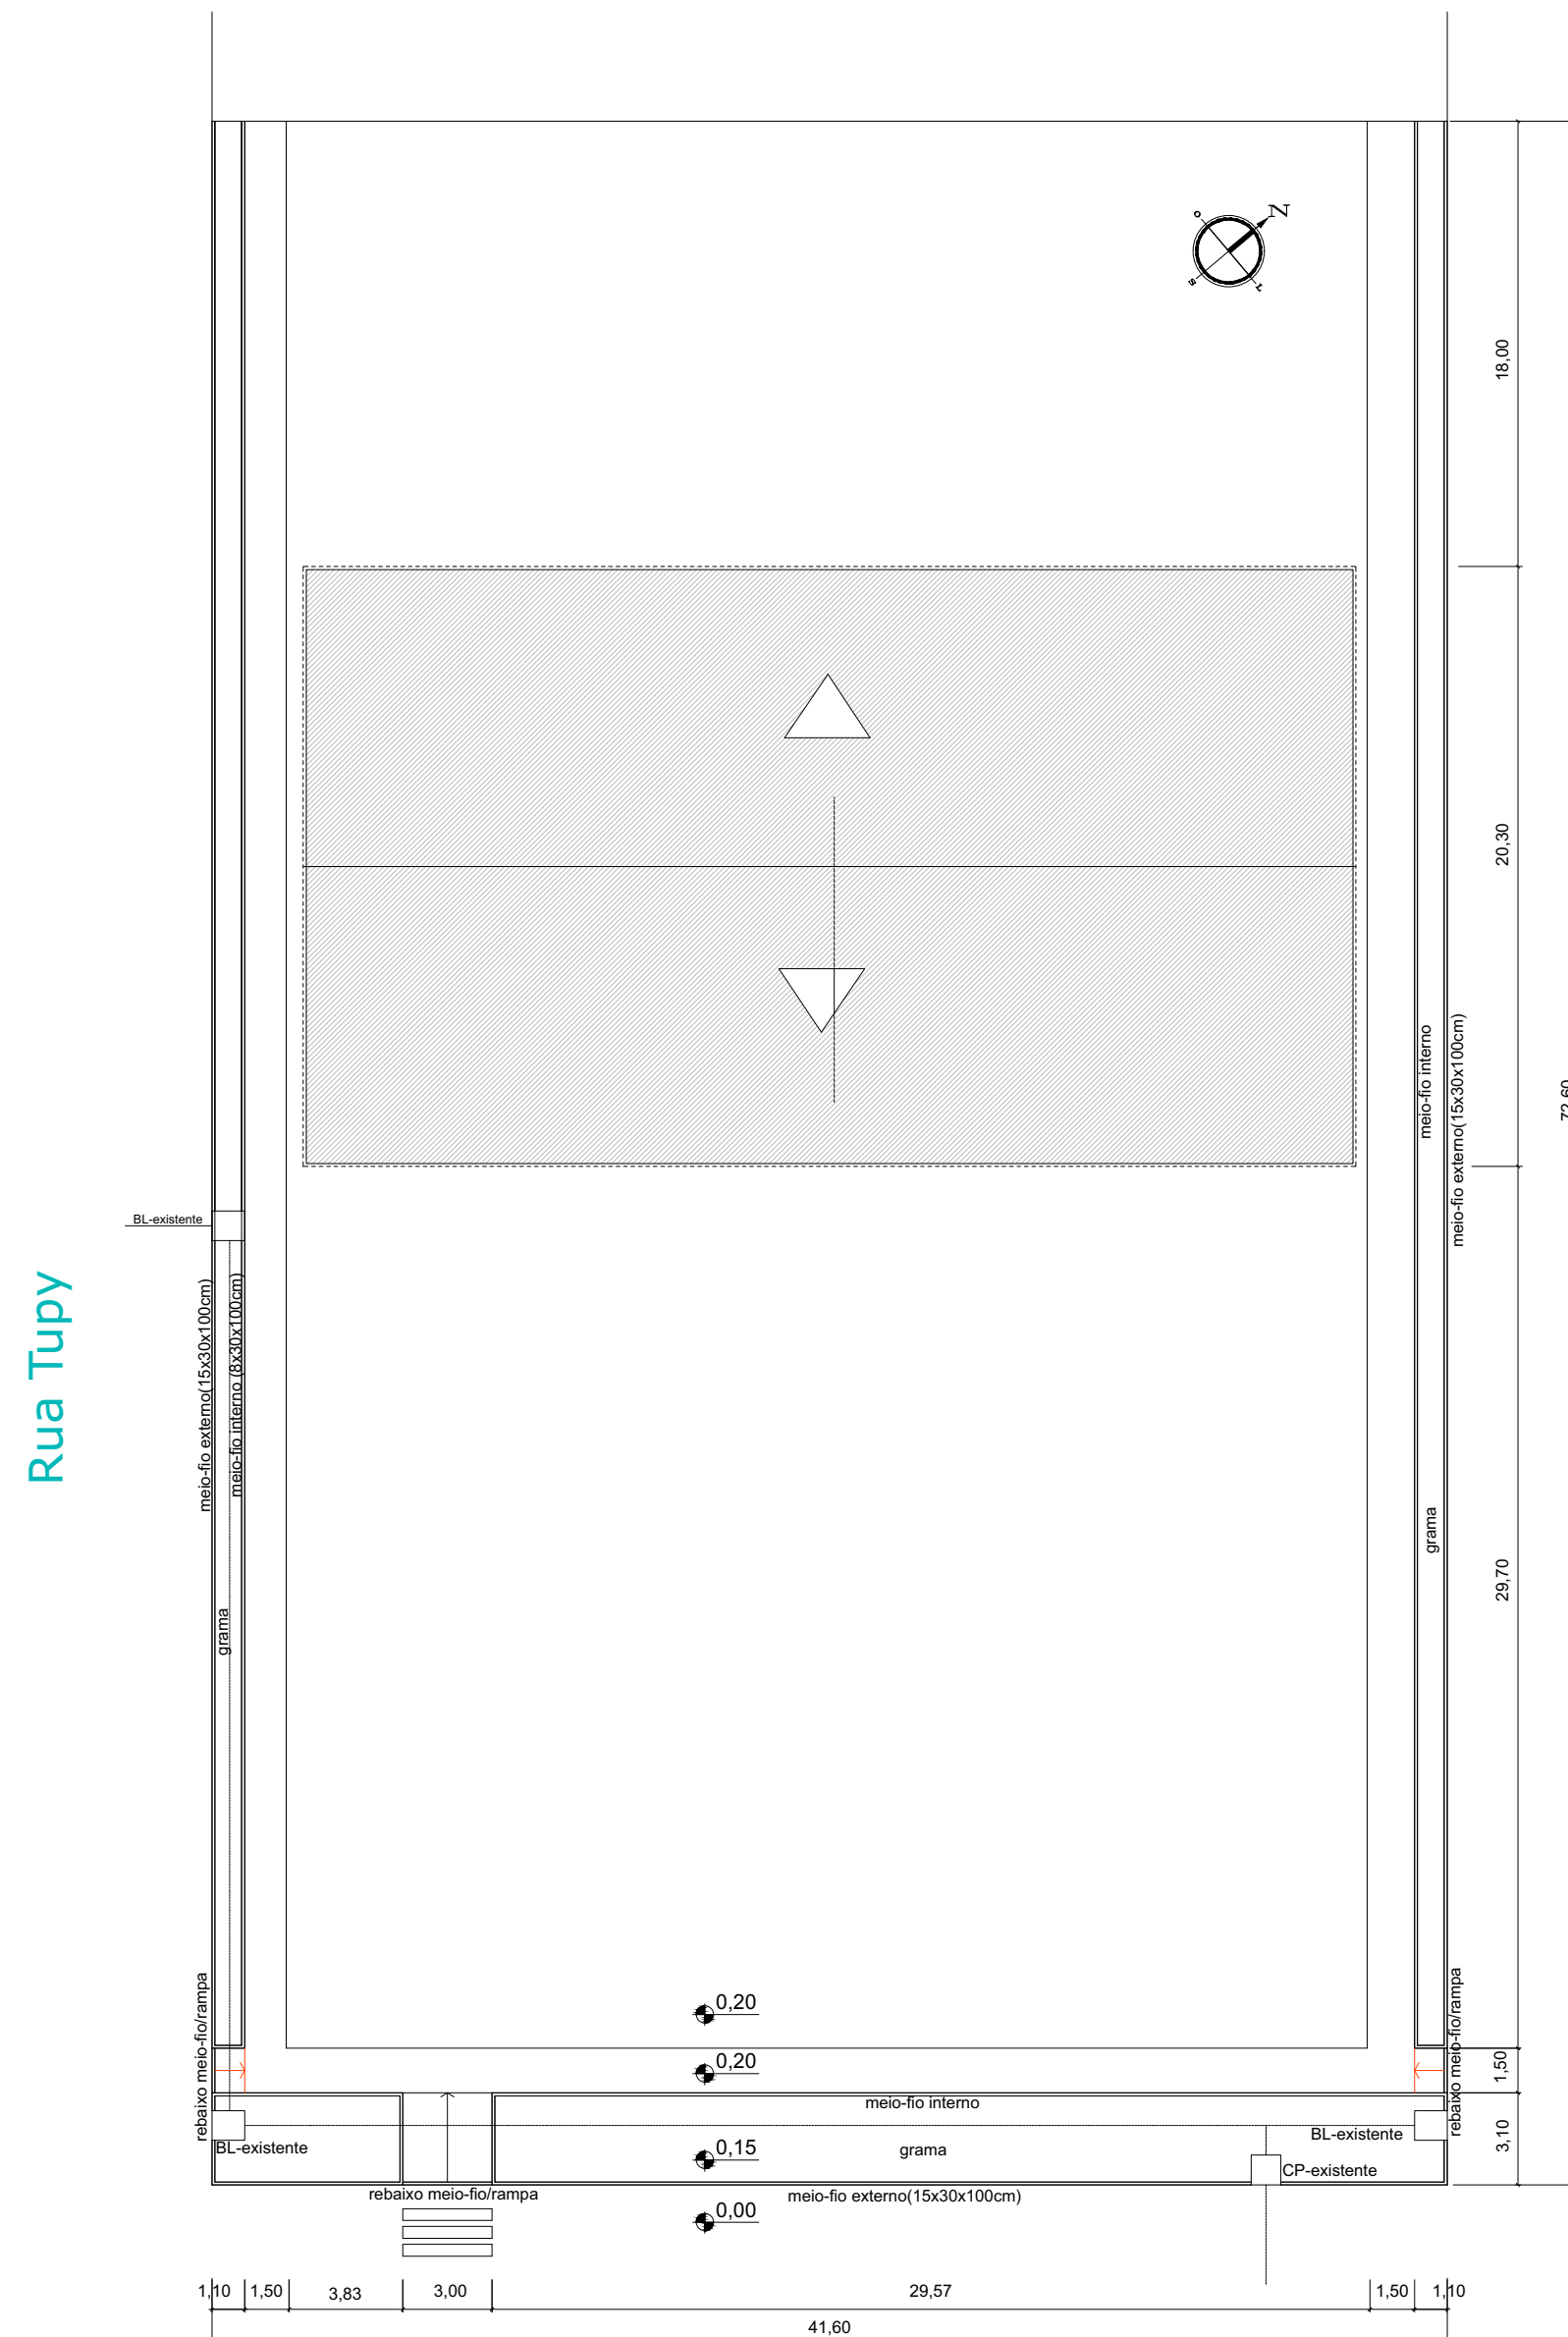

Equipamentos escala 1:250

Prefeitura Municipal de Balneário Pinhal
Secretaria de Obras
APROVADO

Proc. nº 88607/2020 nº de Pav. 1
Em: 23/09/2020 Área: 708,53 m²

Raul Dariva Maggi
Engenheiro Civil
CREA RS 172453

PODER EXECUTIVO MUNICIPAL
BALNEÁRIO PINHAL

DEPARTAMENTO MUNICIPAL
DE PLANEJAMENTO

PROJETO: CONSTRUÇÃO DA QUADRA POLIESPORTIVA COM COBERTURA.
Av. Emancipação S/N

CONTEÚDO: Situação-Localização-Equipamentos

Escala: Indicadas
Data: Setembro 2020
Área: 708,53 m²
Prancha: 01/13