



Perfil transversal
escala 1:75

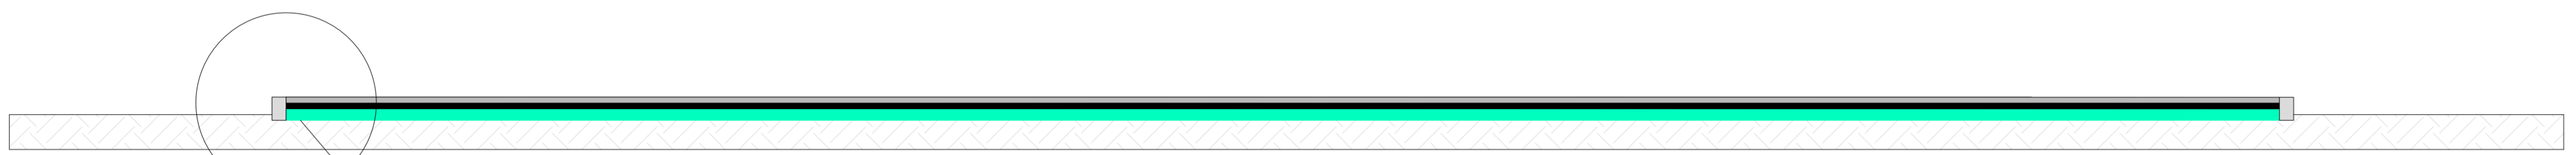

Perfil transversal
escala 1:75


Seção da quadra de concreto armado com tela

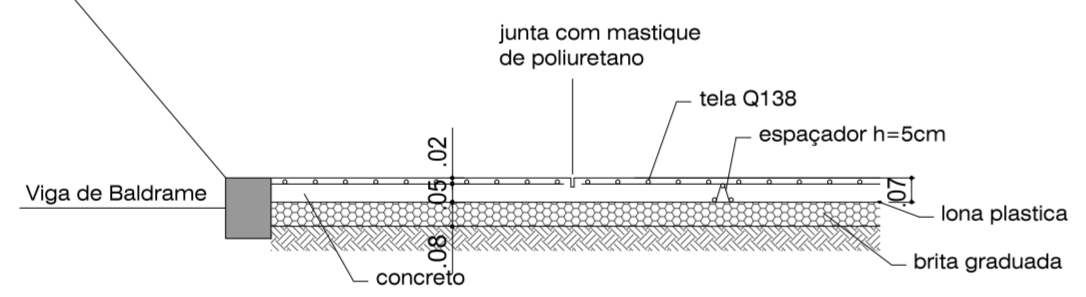

NOTA: interromper a lona plastica a 1 metro antes da junta do perimetro


Detalhamento de piso
Escala 1/25

Esperas para traves de Futsal e Volei

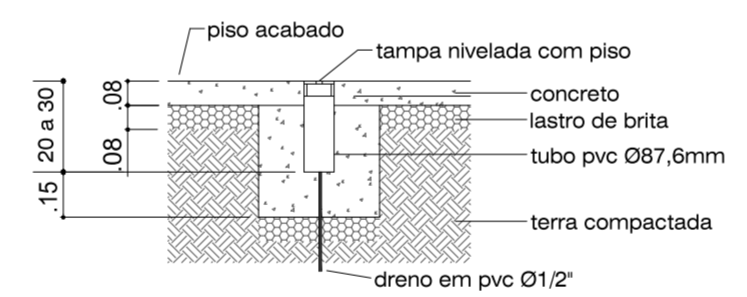


NOTA: conferir medidas com o fornecedor

Detalhamento das esperas
Escala 1/25

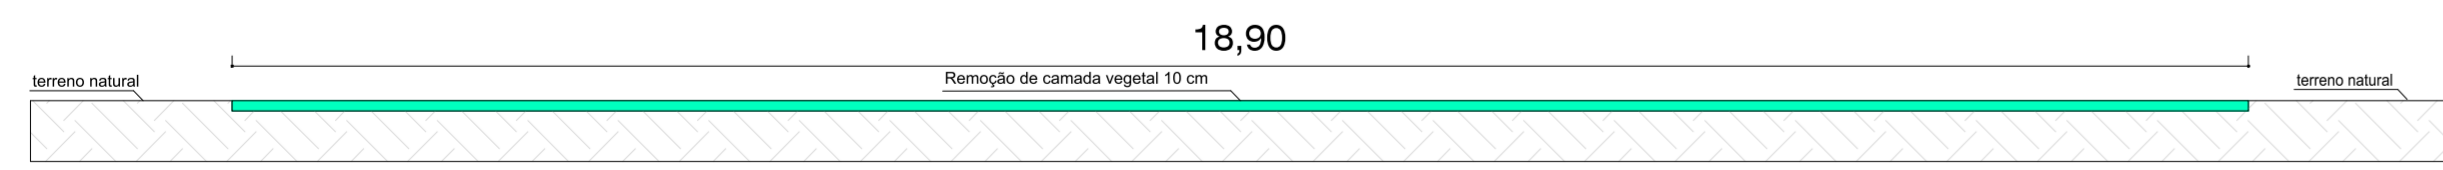

Perfil Longitudinal
escala 1:75

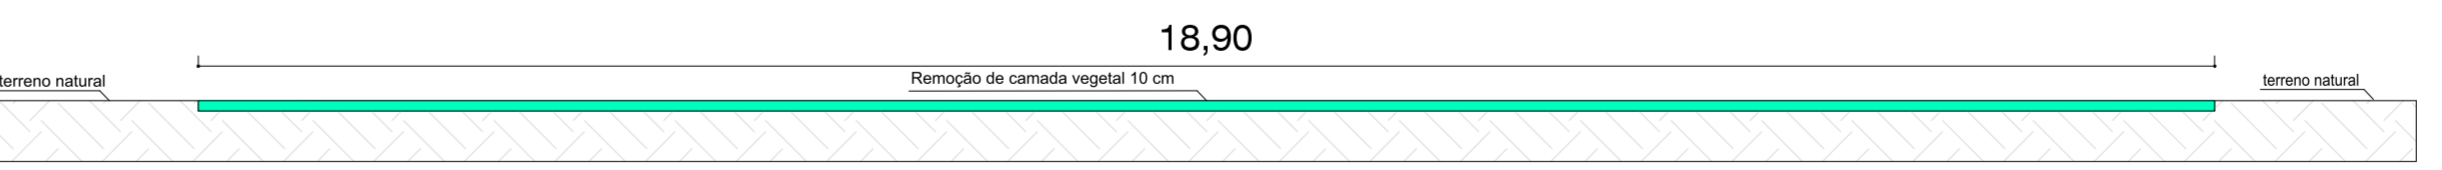

Perfil longitudinal
escala 1:75

Prefeitura Municipal de Balneário Pinhal
Secretaria de Obras
APROVADO
Proc. nº 88664/2019 nº de Pav. -
Em: 23/09/2020 Área: 708,53m²

Raul Dariva Maggi
Engenheiro Civil
CREA RS 172453



PODER EXECUTIVO MUNICIPAL
BALNEÁRIO PINHAL

PREFEITO EM EXERCÍCIO
ALEQUI S LOPES PINTO

DEPARTAMENTO MUNICIPAL
DE PLANEJAMENTO

SECRETÁRIA DE ASSISTÊNCIA SOCIAL
CASSIANA INES SANTOS DE ANDRADE

PROJETO
CONSTRUÇÃO DA QUADRA POLIESPORTIVA
COM COBERTURA.
Av. Emancipação S/N

EQUIPE TÉCNICA
Engº Civil RAUL D. MAGGI, CREA RS 172.453

CONTEÚDO
Perfis + Detalhamento

Desenho - FABRÍCIO DEVES

Escala:	Data:	Área:	Prancha:
Indicadas	Setembro 2020	708,53 m ²	09/13