




Situação Geral
Sem escala

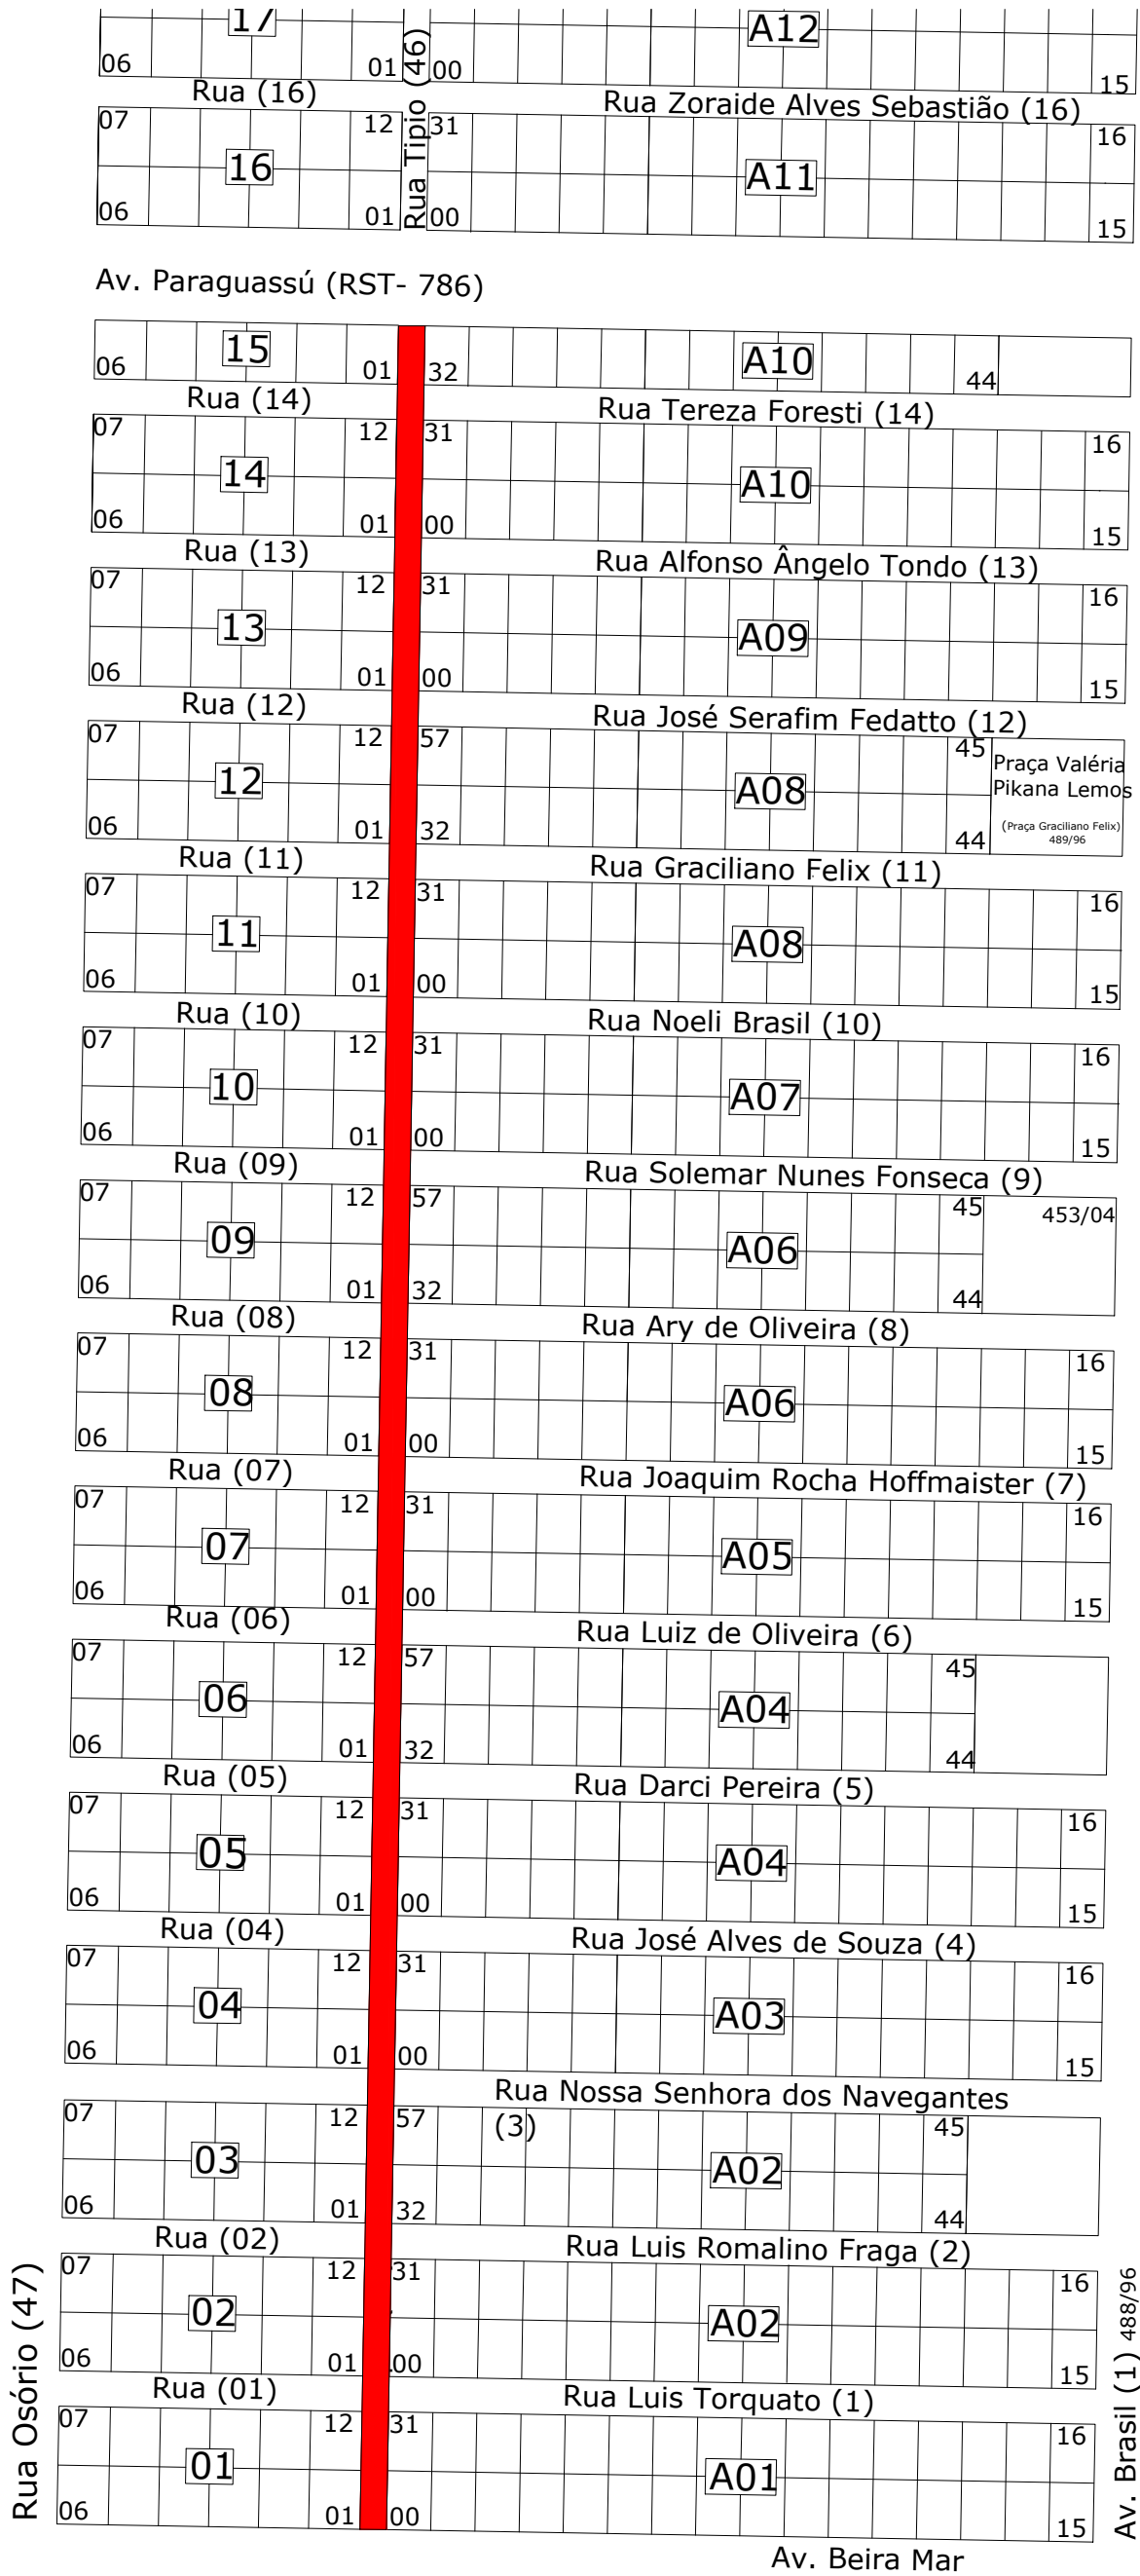


Localização
Esc: 1/2500



PODER EXECUTIVO MUNICIPAL
BALNEÁRIO PINHAL

DEPARTAMENTO MUNICIPAL
DE PLANEJAMENTO

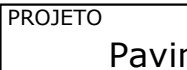

PROJETO
Pavimentação de via em bloco Intertravado

Local: Rua Típio
Pinhal Zona Nobre - Balneário Pinhal/RS

CONTEÚDO

Situação e Localização

Escala:
indicadas

Data:
Abril 2022

Área abrangida:
5.322,80 m²

Prancha:
01

PREFEITA

MARCIA ROSANE TEDESCO DE OLIVEIRA

SECRETARIO DE OBRAS

GILMAR JOÃO DA SILVA

EQUIPE TÉCNICA

Engº Civil RAUL D. MAGGI_CREA 172.453

Arg. Urb. FABRICIO DEVES_CAU A147858-3

Tec. Ed. ANDERSSON DEVES_CRT 03069651003