



LEGENDA
● Área do projeto

MAPA GERAL
s/escala

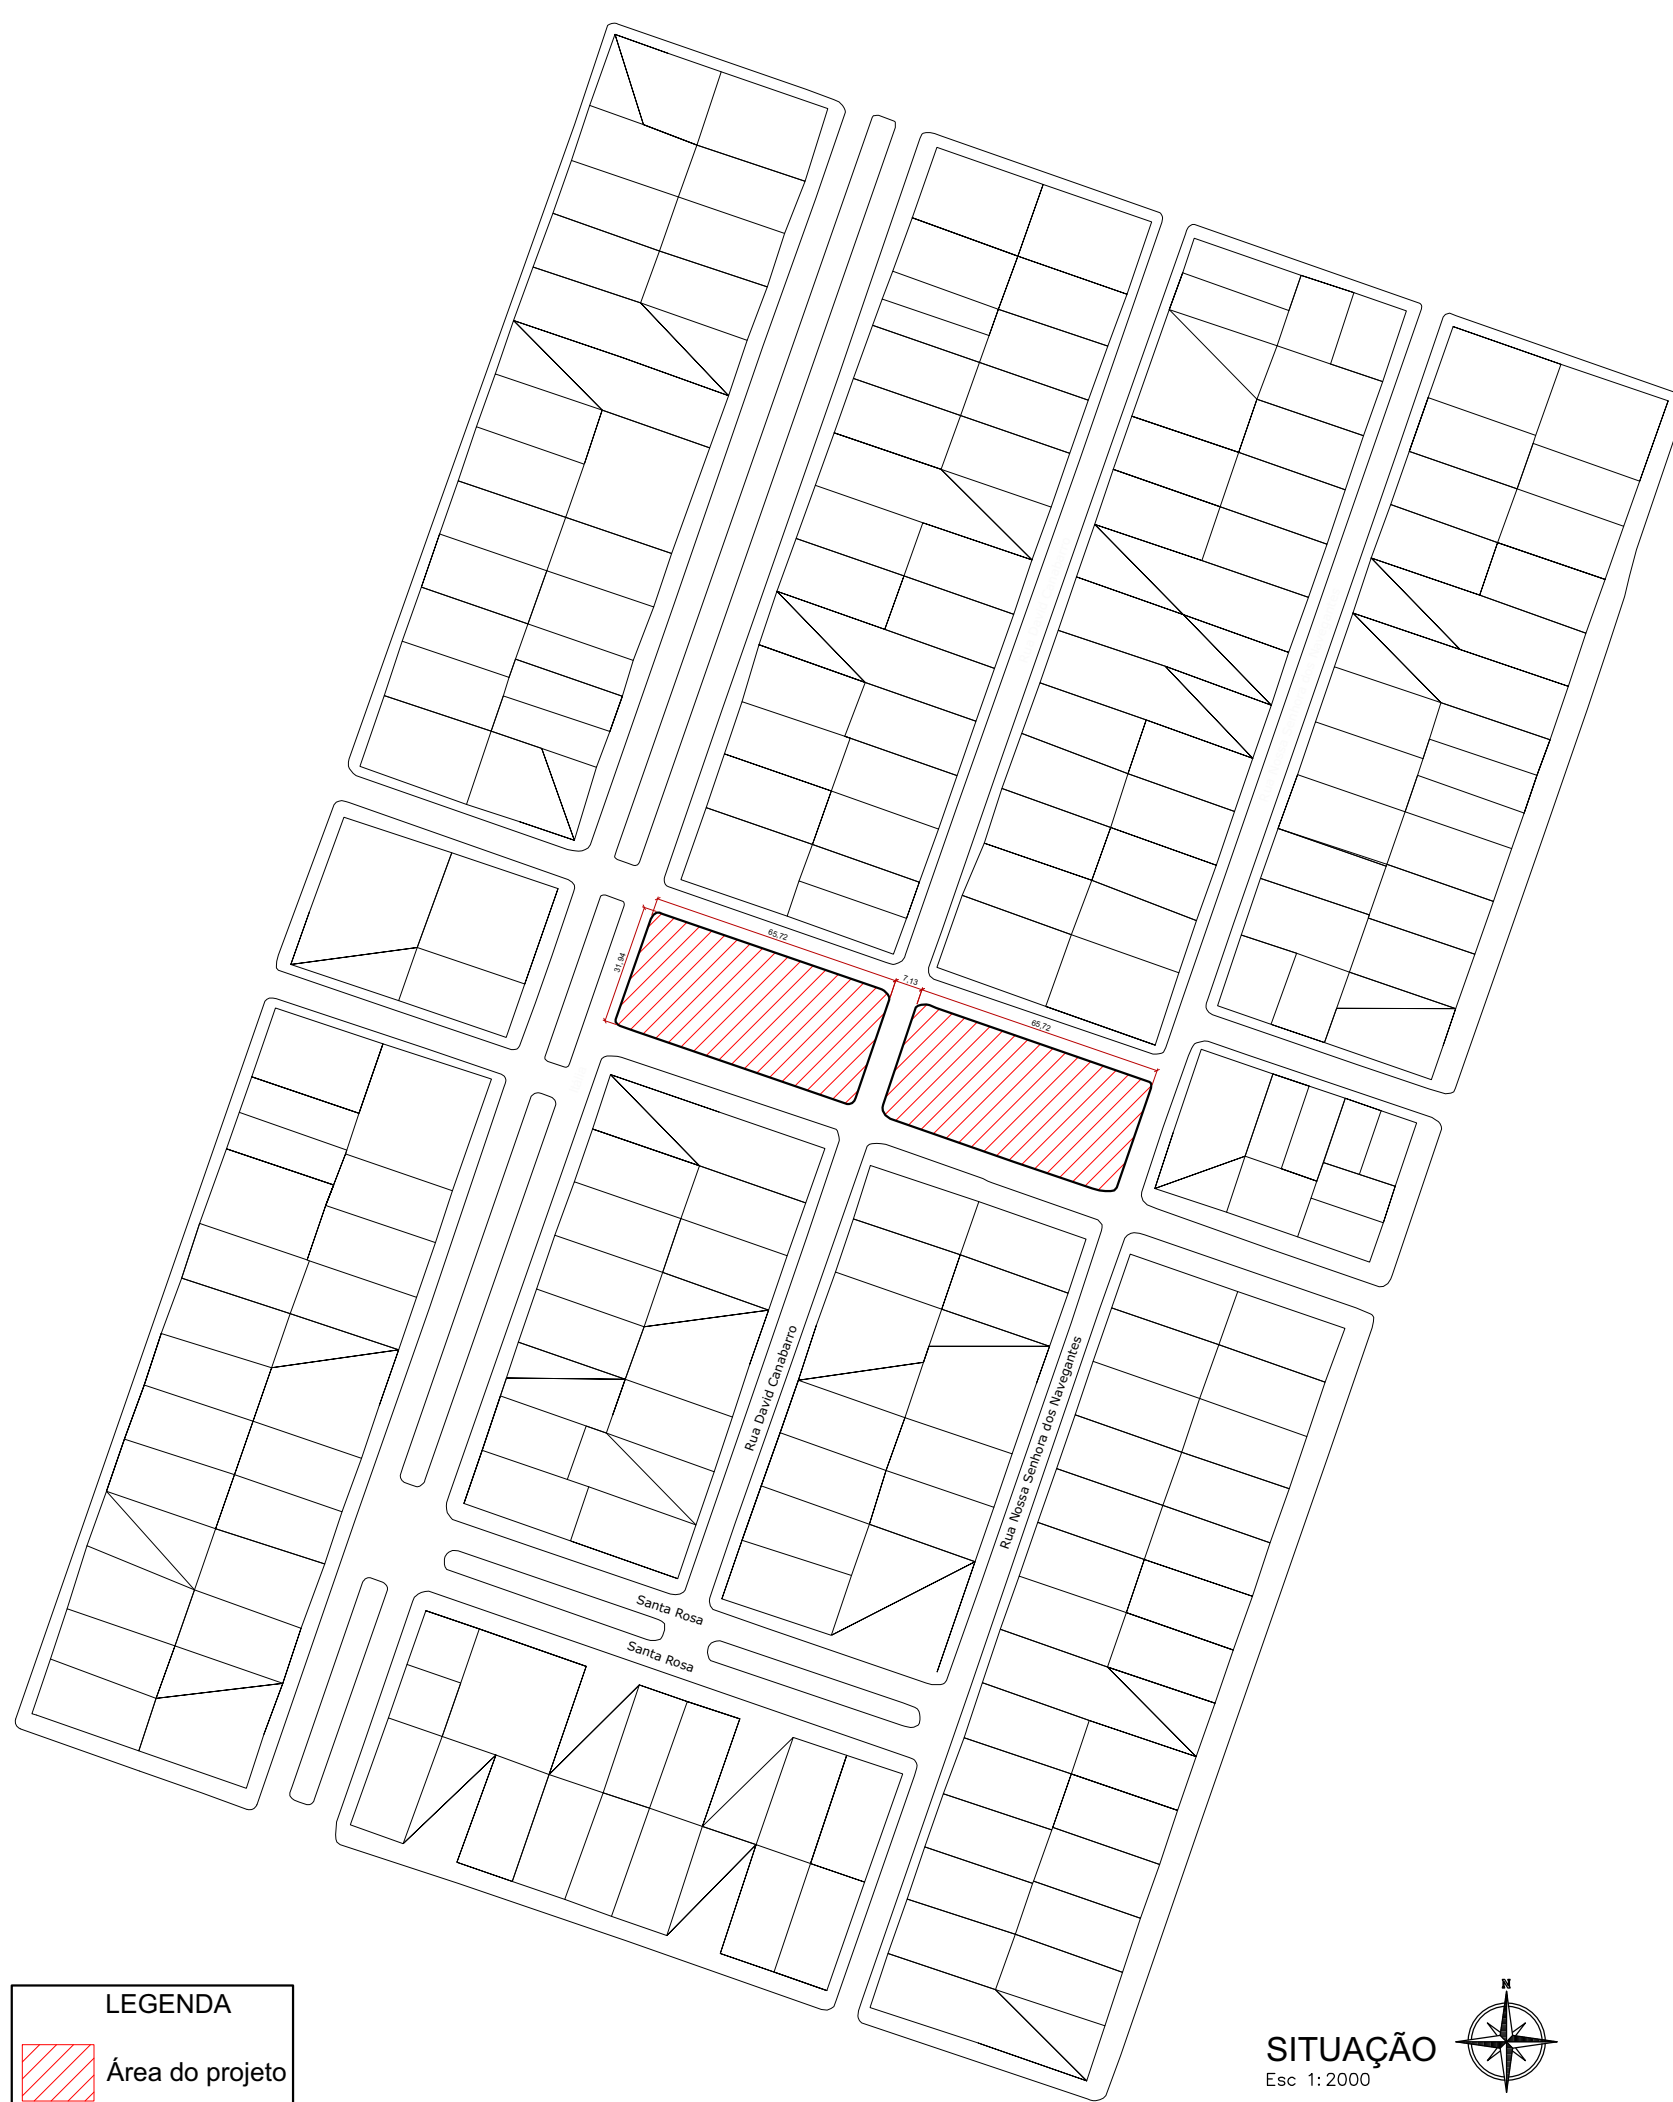

LEGENDA
■ Área do projeto

SITUAÇÃO
Esc 1:2000

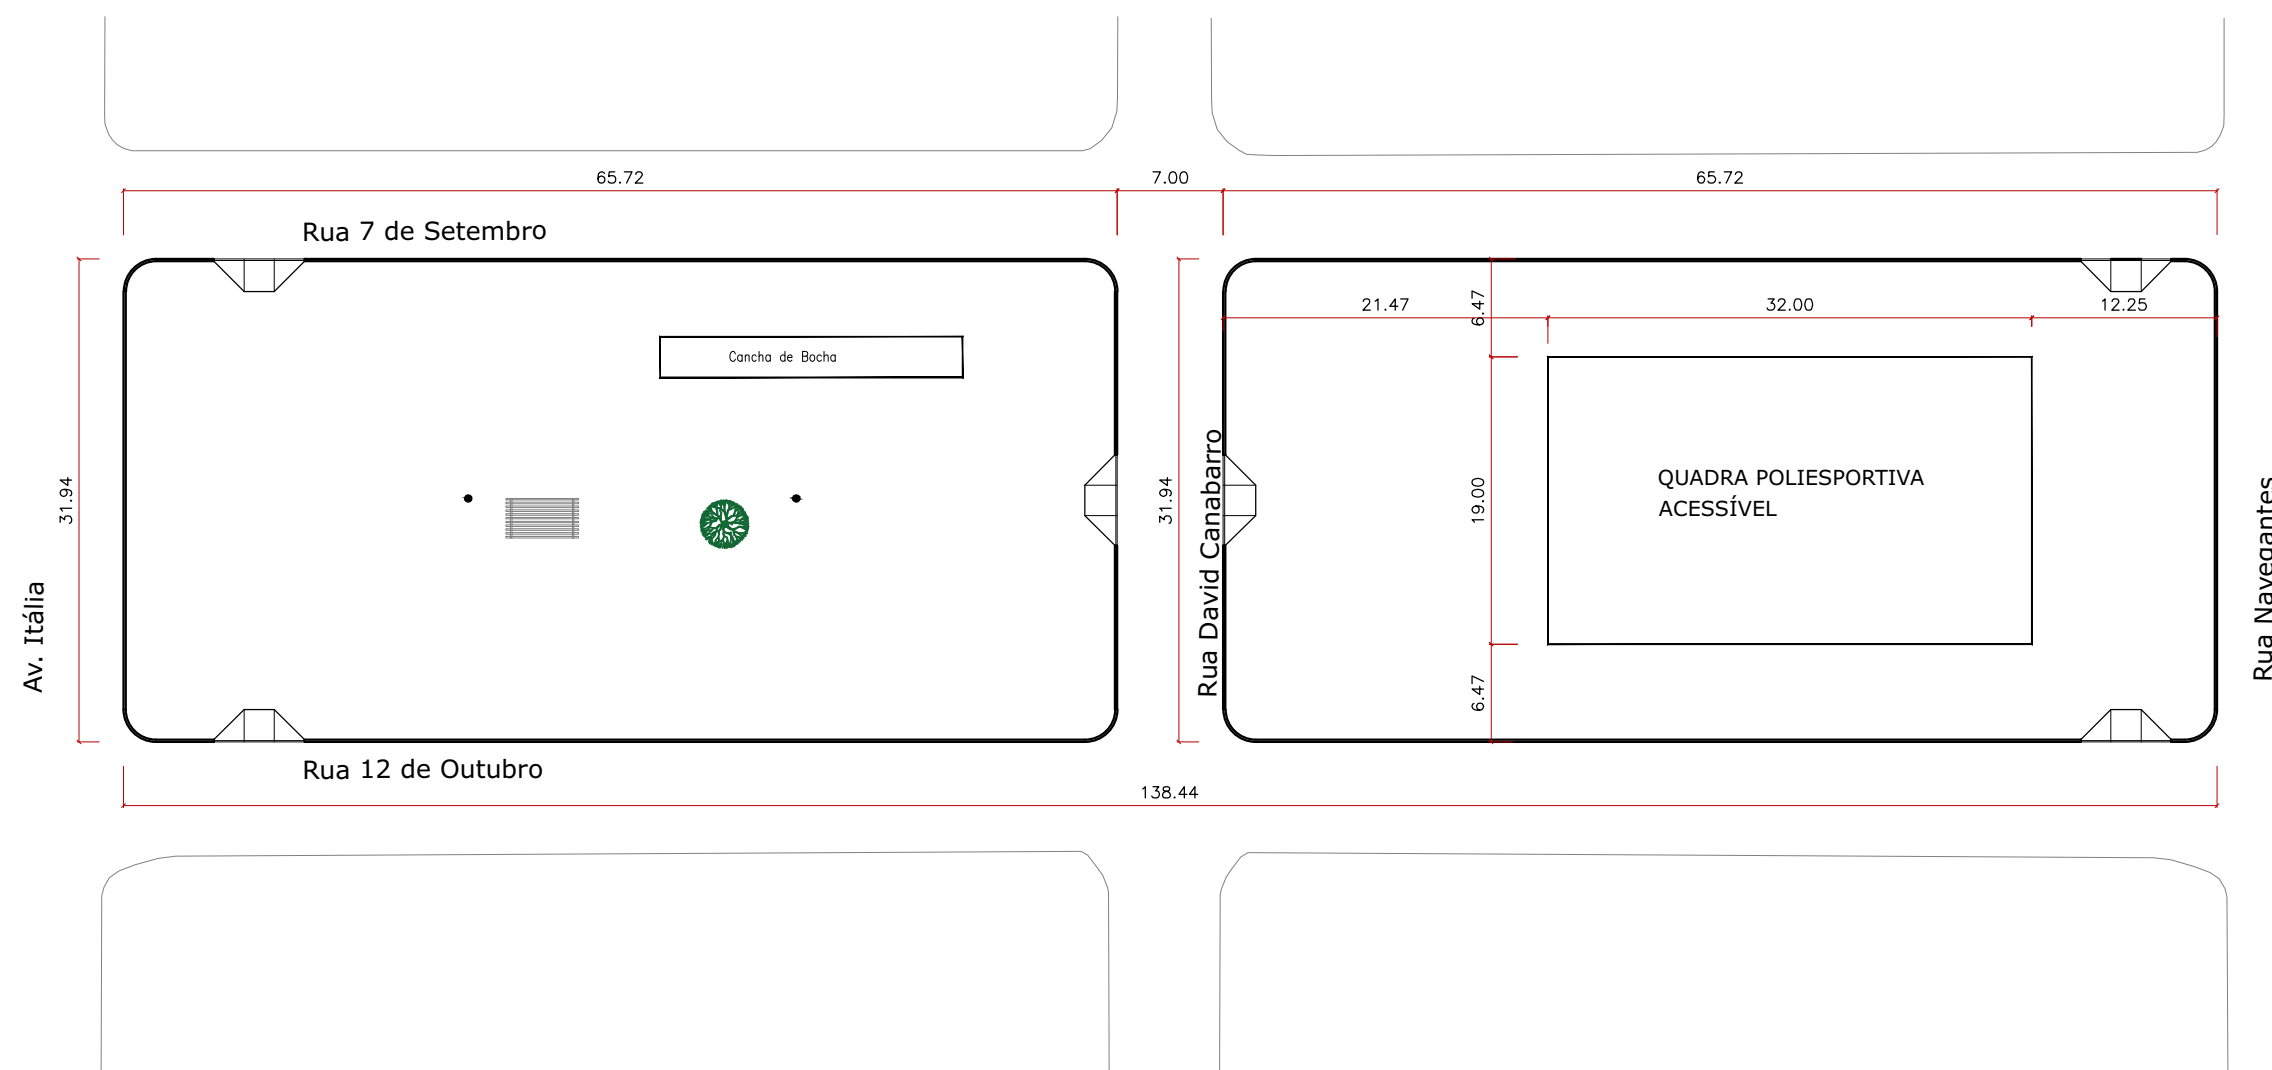

LOCALIZAÇÃO
Esc 1:500

Prefeitura Municipal de Balneário Pinhal
Secretaria de Obras
APROVADO

Proc. n° 940674/2023 n° de Pav. =
Em 15.12.2023 Área 4495,93 m²

Engenharia

JEVERSON LOPES DOS SANTOS
ENGENHEIRO CIVIL
CREA R8240283



PODER EXECUTIVO MUNICIPAL
BALNEÁRIO PINHAL

DEPARTAMENTO MUNICIPAL
DE PLANEJAMENTO

PROJETO
REFORMA E CONSTRUÇÃO DE INFRAESTRUTURA NA PRAÇA
VALDI PAULO RADDE, NO MUNICÍPIO DE BALNEÁRIO PINHAL/RS
Av. Itália S/N

CONTEUDO
MAPA GERAL - SITUAÇÃO - LOCALIZAÇÃO

Escala: Indicadas Data: Dezembro 2023 Área: 4.425,93 m² Prancha: 01

PREFEITA

MARCIA ROSANE TEDESCO DE OLIVEIRA
Prefeita Municipal

EQUIPE TÉCNICA

Eng. SWILRAUD D. MAGGIOLARI 172.453