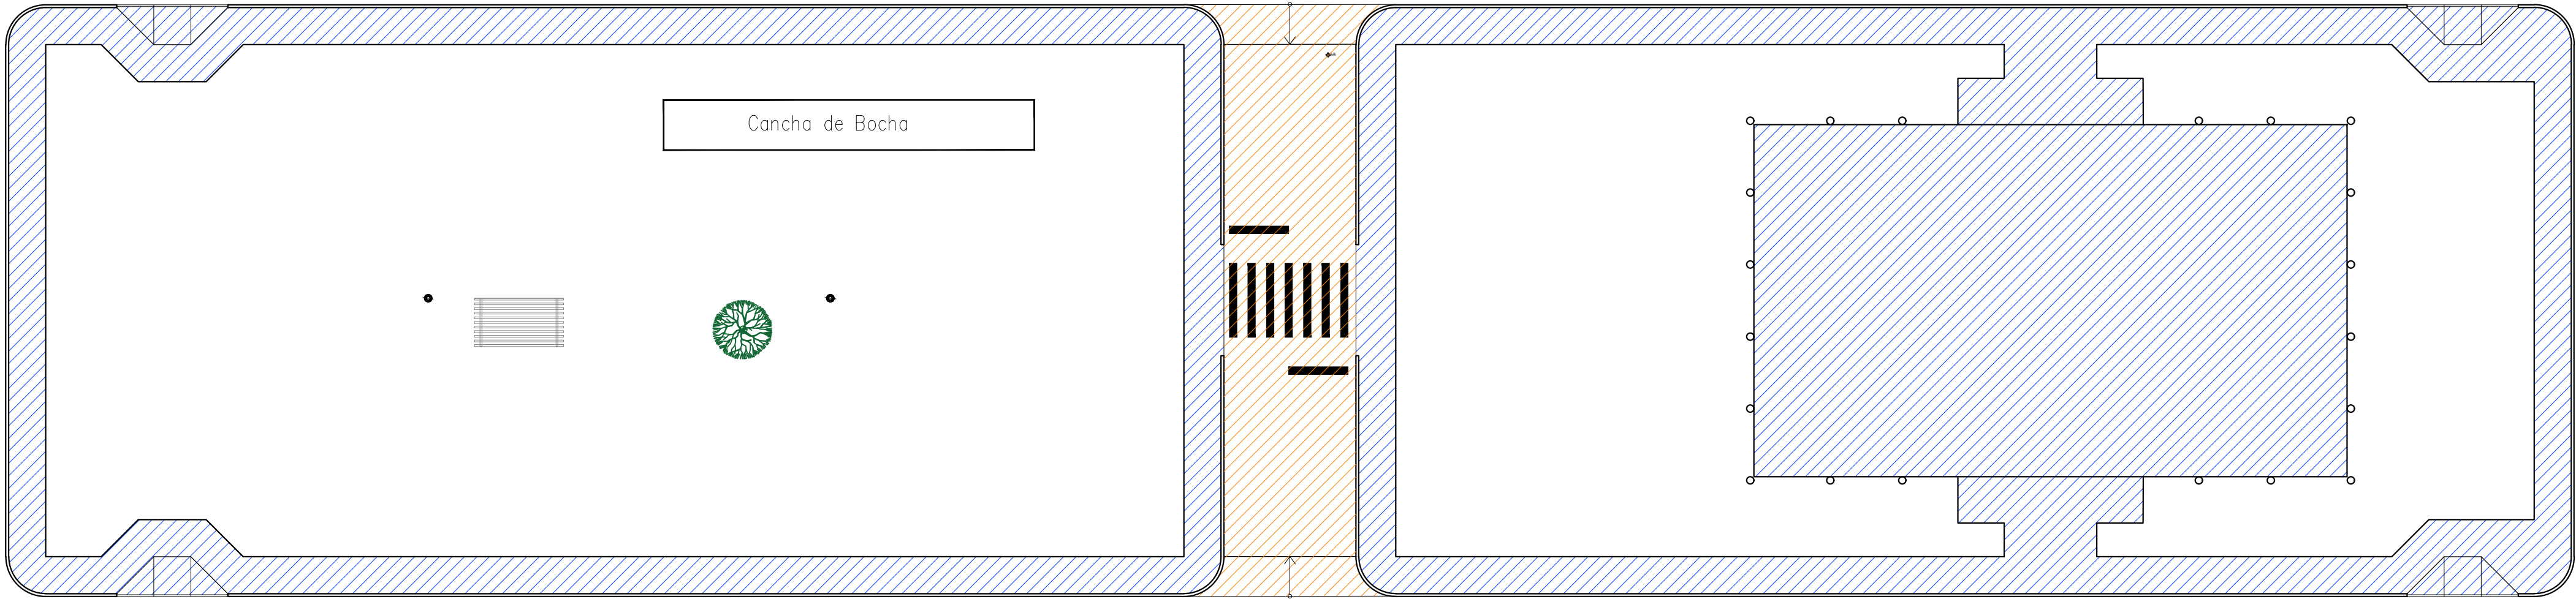


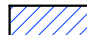

Av. Itália

Rua 7 de Setembro


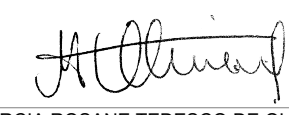



Rua 12 de Outubro

Rua David
Canabarro

- LEGENDA:
-  Pavimento e Quadra em Concreto
 -  Pavimento em Pavs

PLANTA BAIXA_PAVIMENTAÇÃO
esc 1:250

	<p>PODER EXECUTIVO MUNICIPAL BALNEÁRIO PINHAL</p> <p>DEPARTAMENTO MUNICIPAL DE PLANEJAMENTO</p>	<p>PREFEITA</p>  <p>MARCIA ROSANE TEDESCO DE OLIVEIRA</p>
<p>PROJETO</p> <p>REFORMA E CONSTRUÇÃO DE INFRAESTRUTURA NA PRAÇA VALDI PAULO RADDE, NO MUNICÍPIO DE BALNEÁRIO PINHAL/RS Av. Itália S/N</p>		<p>EQUIPE TÉCNICA</p>  <p>Engº Civil RAUL D. MAGGI - CREA 172.453</p>
<p>Escala:</p> <p>1/250</p>	<p>Data:</p> <p>Janeiro 2024</p>	<p>Área:</p> <p>4.425,93 m²</p>
<p>Prancha:</p> <p>14</p>		

Prefeitura Municipal de Balneário Pinhal
Secretaria de Obras
APROVADO

Proc. nº 940674/2023 nº de Pav. —
Em 15.12.2023 Área 4425,93 m²


Engenharia

JEVERSON LOPES DOS SANTOS
ENGENHEIRO CIVIL
CREA RS240253