




PLANTA BAIXA DECK
esc 1:50

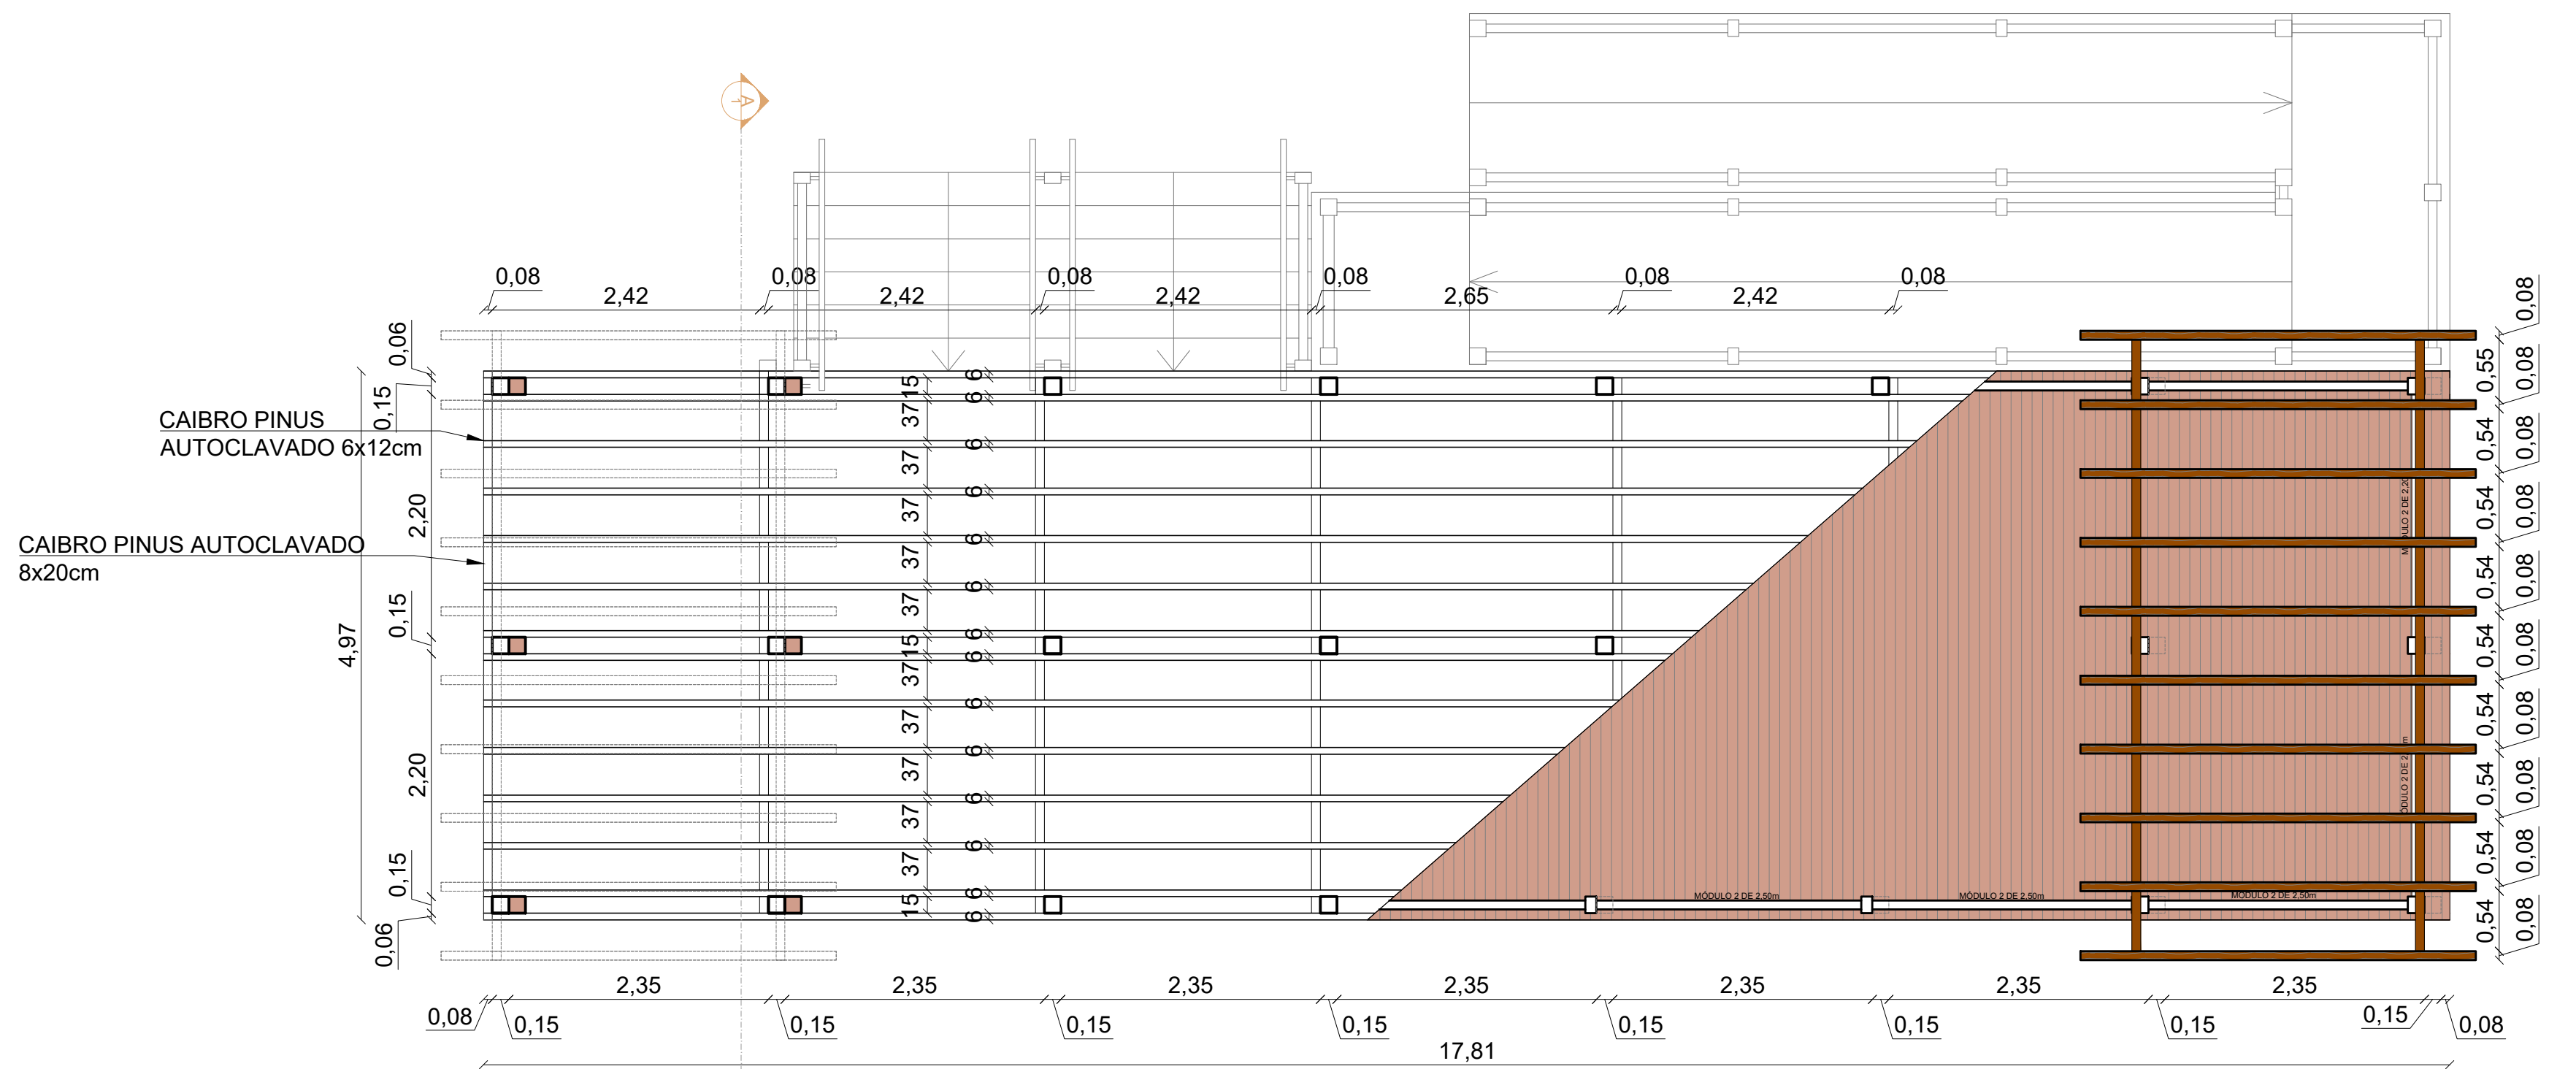


PLANTA BAIXA DECK
esc 1:50

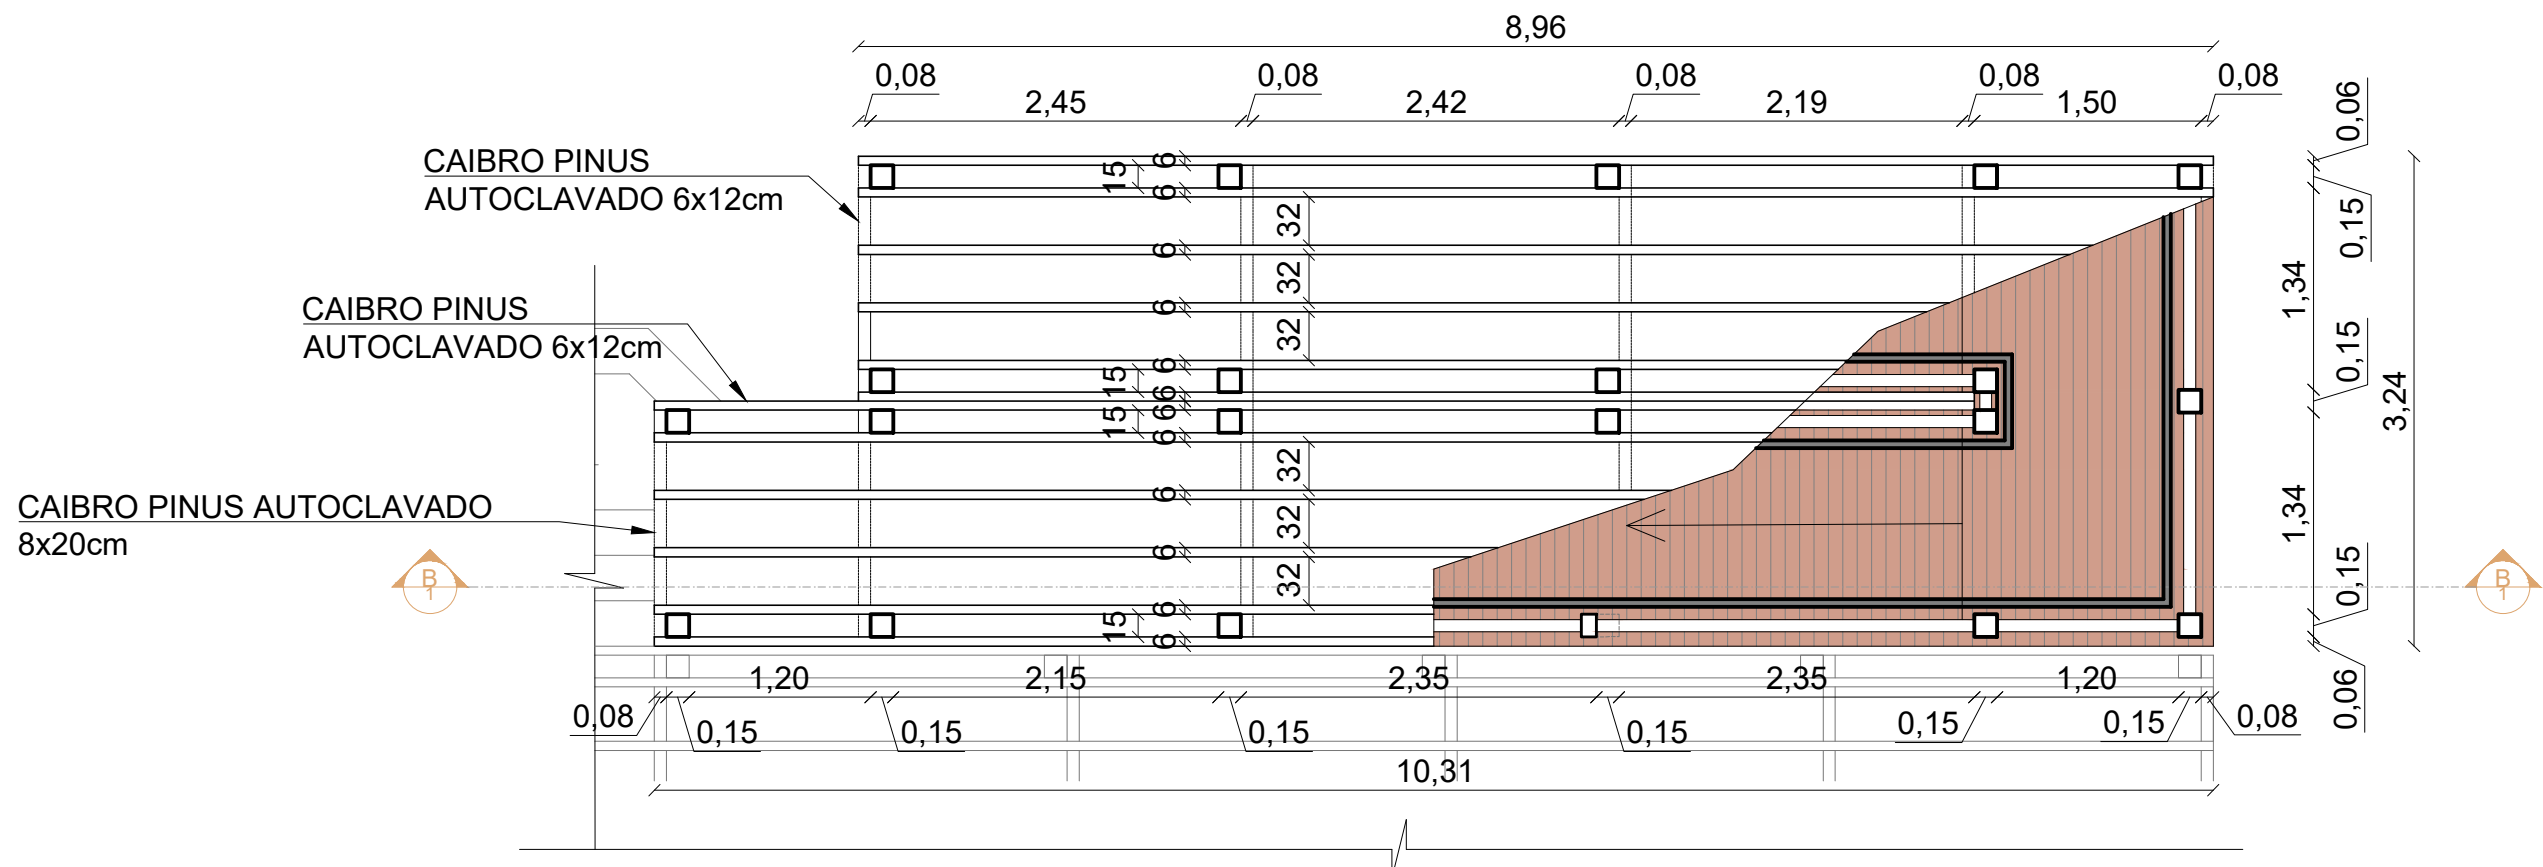


PLANTA BAIXA RAMPA
esc 1:50

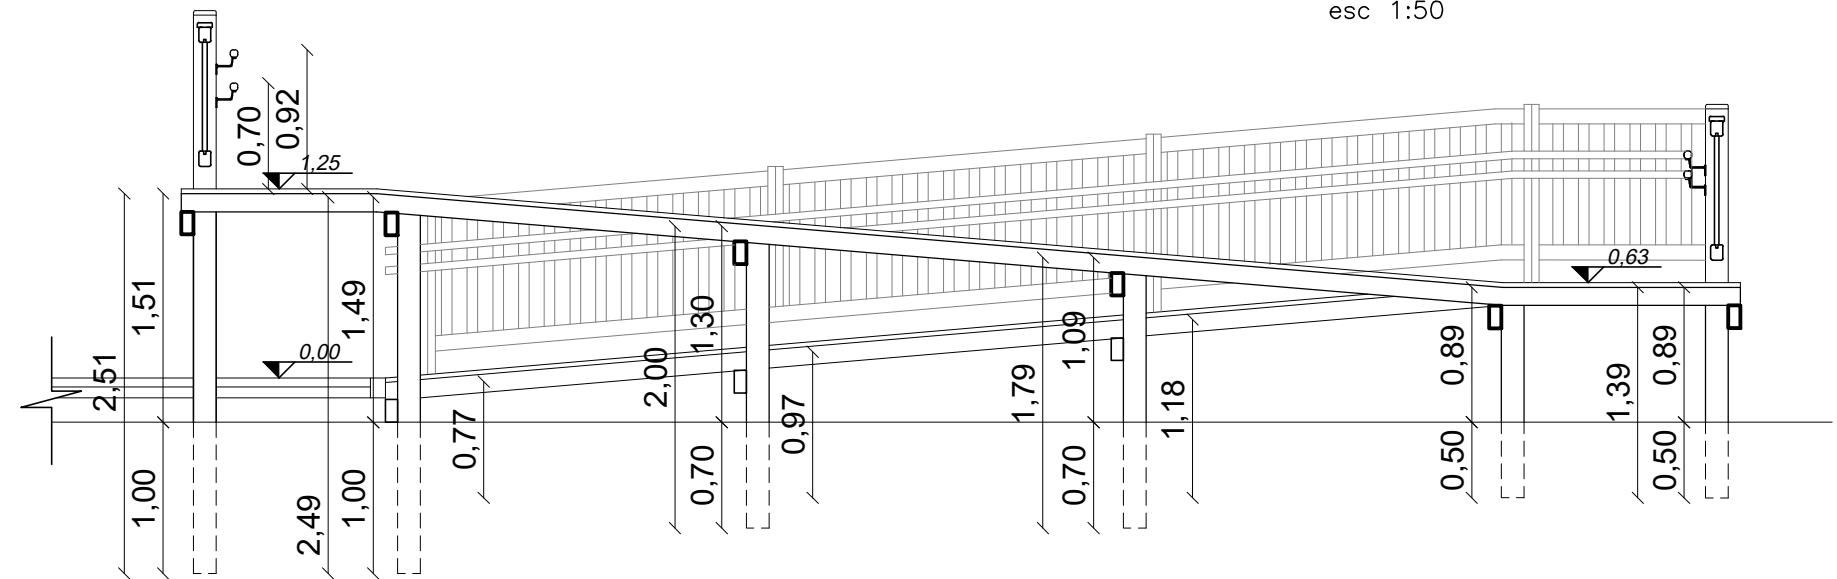


CORTE B-B
esc 1:50

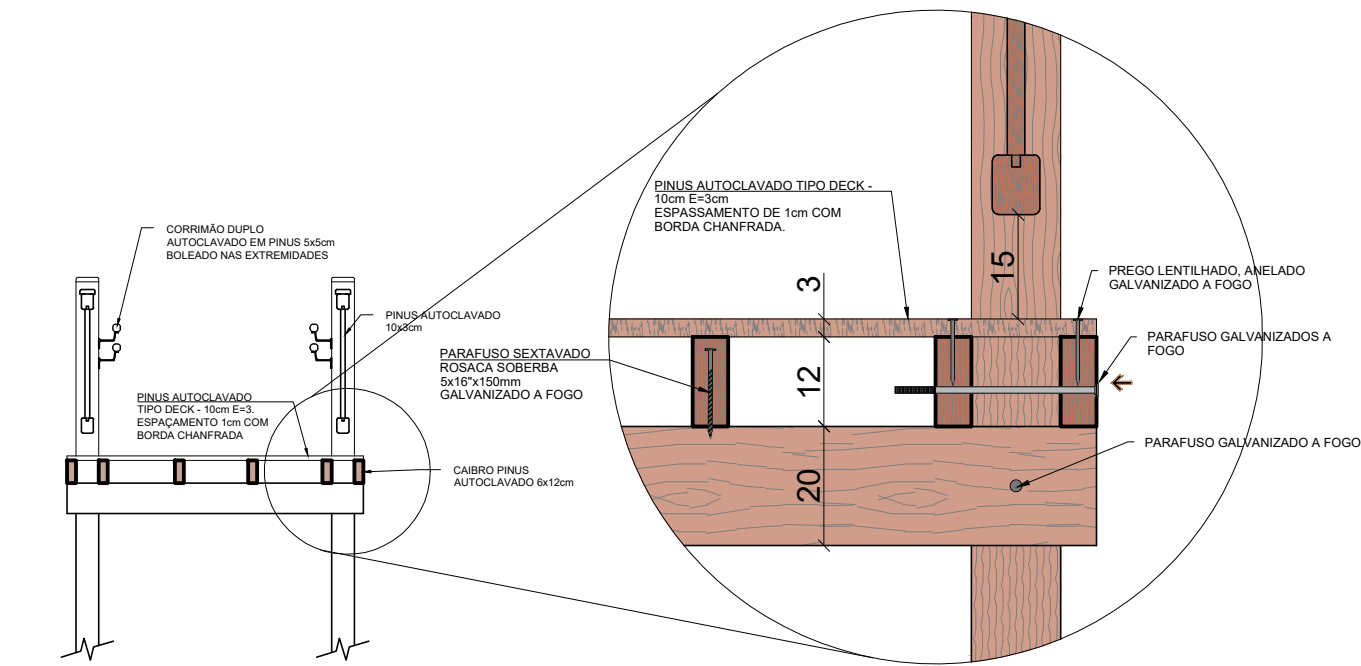

DETALHAMENTO
MÓDULO RAMPA
esc 1:25

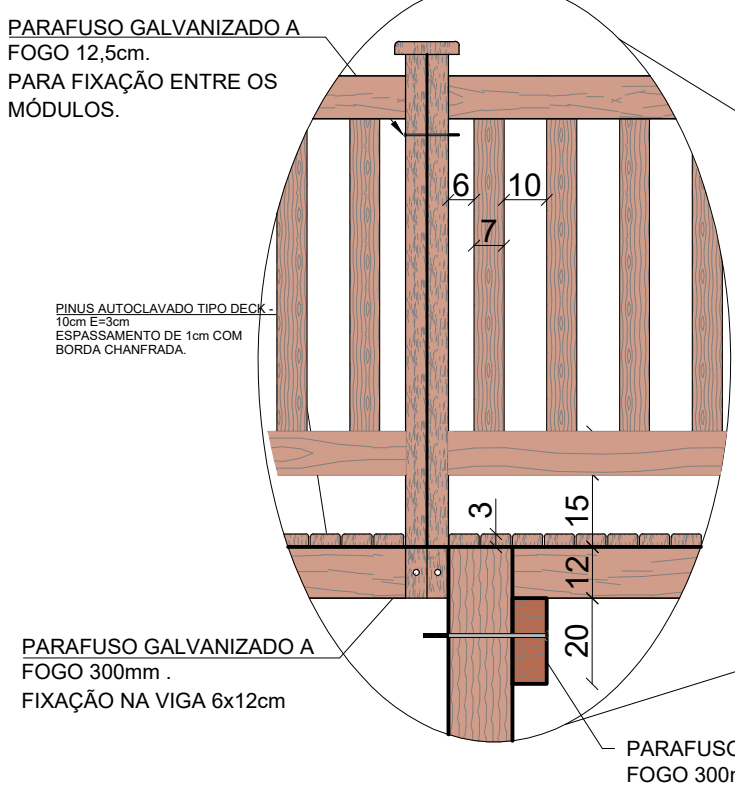

DETALHAMENTO
MÓDULO PEITORIL
esc 1:25

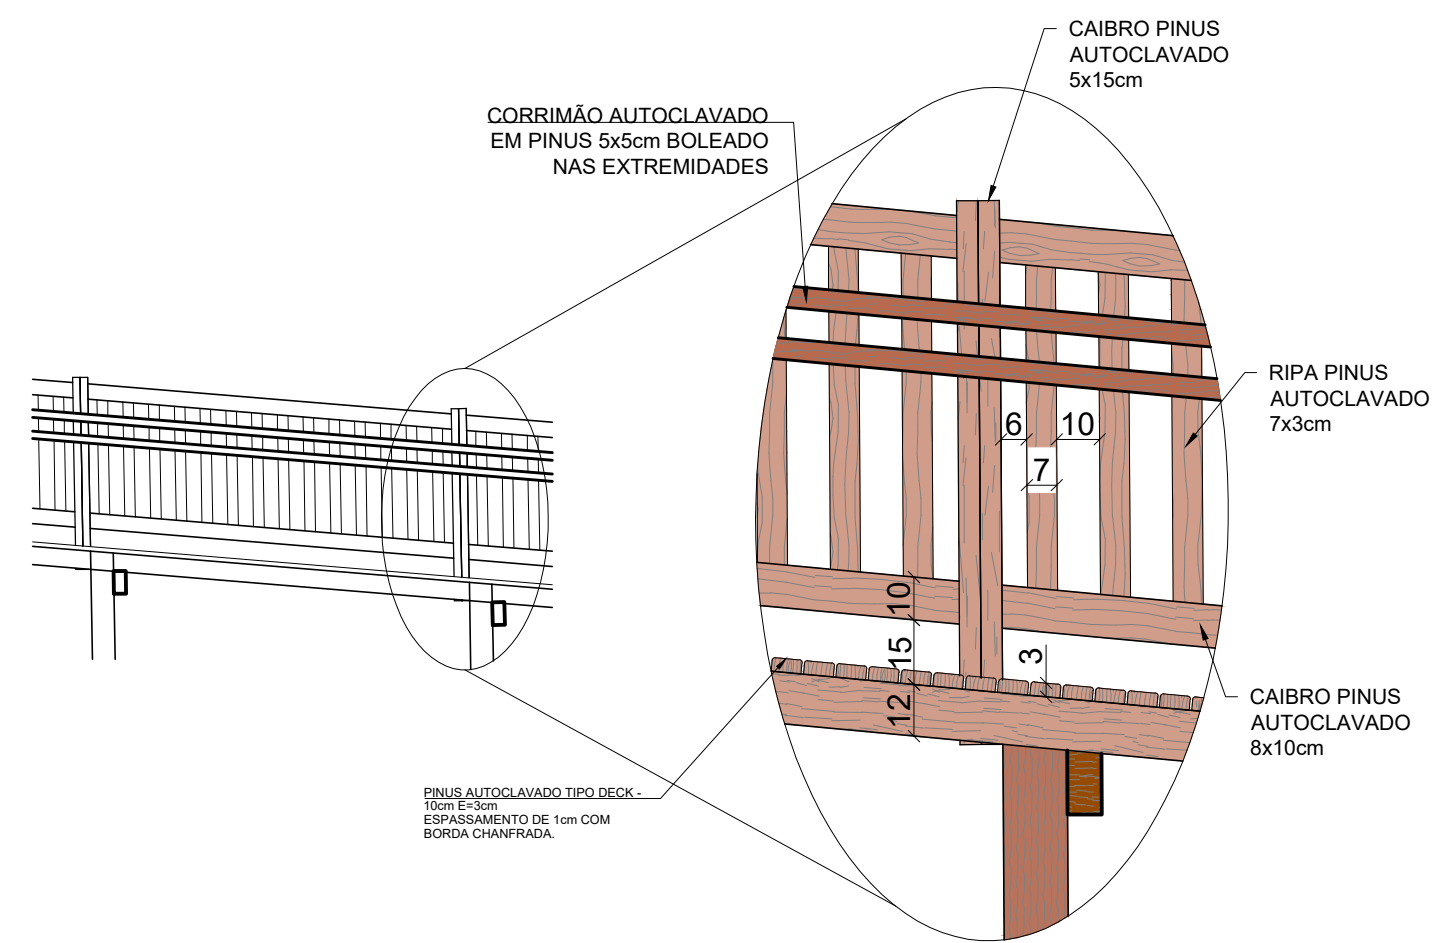

DETALHAMENTO
MÓDULO RAMPA
esc 1:25



PODER EXECUTIVO MUNICIPAL
BALNEÁRIO PINHAL

DEPARTAMENTO MUNICIPAL
DE PLANEJAMENTO

PROJETO
AMPLIAÇÃO DO PARQUE POLIESPORTIVO ALVIMAR PIERI
Local: RUA CARLOS CAZALETTI FILHO
Distrito do Magistério - Balneário Pinhal/RS

CONTEÚDO
DECK MIRANTE + RAMPA
PLANTA BAIXA + DETALHAMENTO

Escala: Indicadas
Data: Maio 2024
Área abrangida: 2407,50 m²
Prancha: 04

PREFEITA

MARCIA ROSANE TEDESCO DE OLIVEIRA

EQUIPE TÉCNICA

Engº Civil RAUL D. MAGGI_CREA 172.453

Arq. Urb. FABRICIO DEVES_CAU A147858-3