



PLANTA BAIXA PRAÇA  
esc 1:200


Detalhe - 1

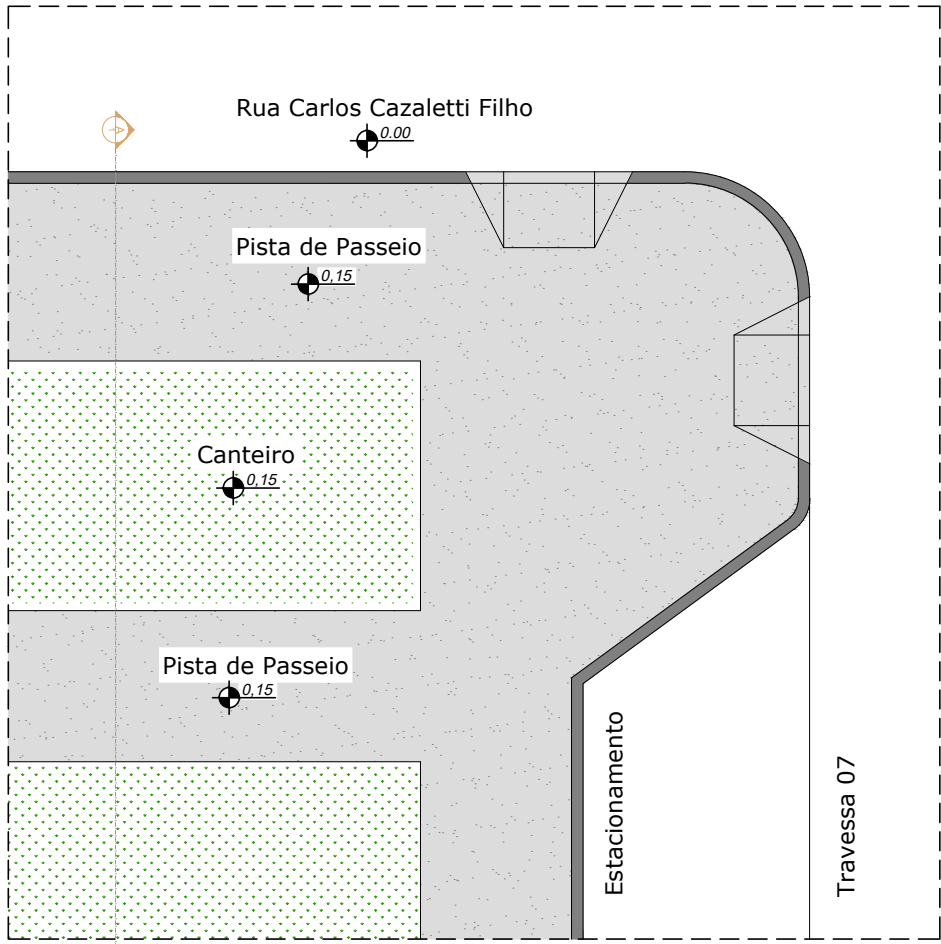

DETALHAMENTO  
esc 1:50

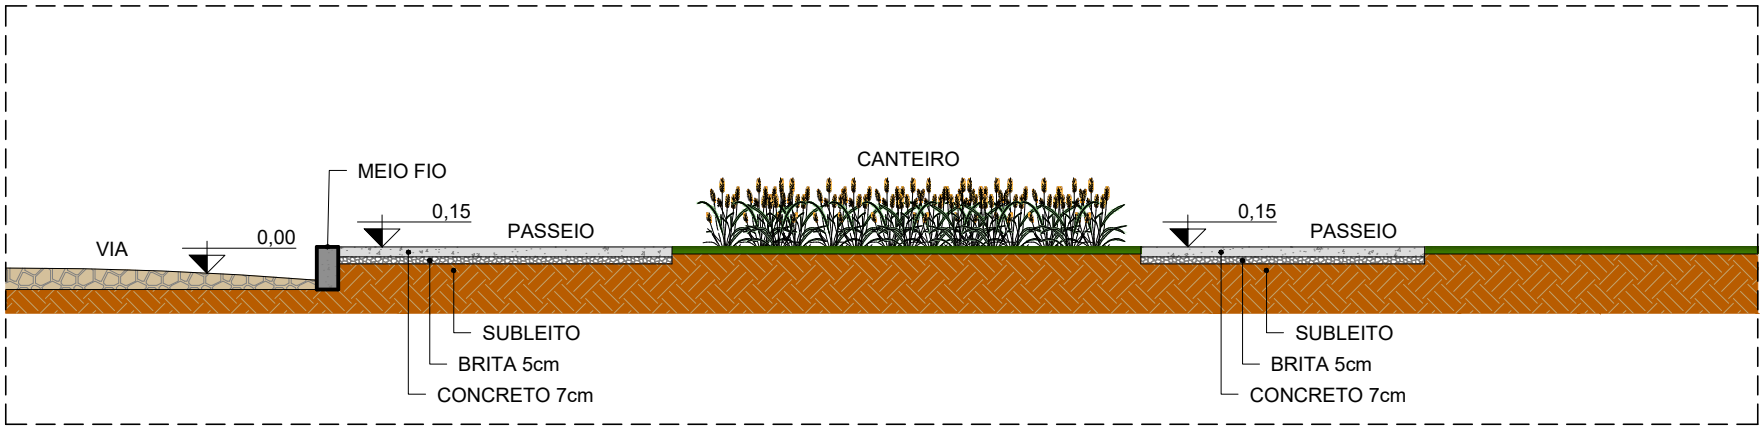

CORTE AA  
esc 1:50

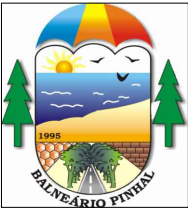

PODER EXECUTIVO MUNICIPAL  
BALNEÁRIO PINHAL

DEPARTAMENTO MUNICIPAL  
DE PLANEJAMENTO

PROJETO  
AMPLIAÇÃO DO PARQUE POLIESPORTIVO ALVIMAR PIERI  
Local: RUA CARLOS CAZALETTI FILHO  
Distrito do Magistério - Balneário Pinhal/RS

CONTEÚDO  
PLANTA BAIXA PRAÇA + DETALHAMENTO

Escala:  
Indicadas

Data:  
Maio 2024

Área abrangida:  
2407,50 m²

Prancha:  
02

PREFEITA

MARCIA ROSANE TEDESCO DE OLIVEIRA

EQUIPE TÉCNICA

Engº Civil RAUL D. MAGGI\_CREA 172.453

Arq. Urb. FABRICIO DEVES\_CAU A147858-3