



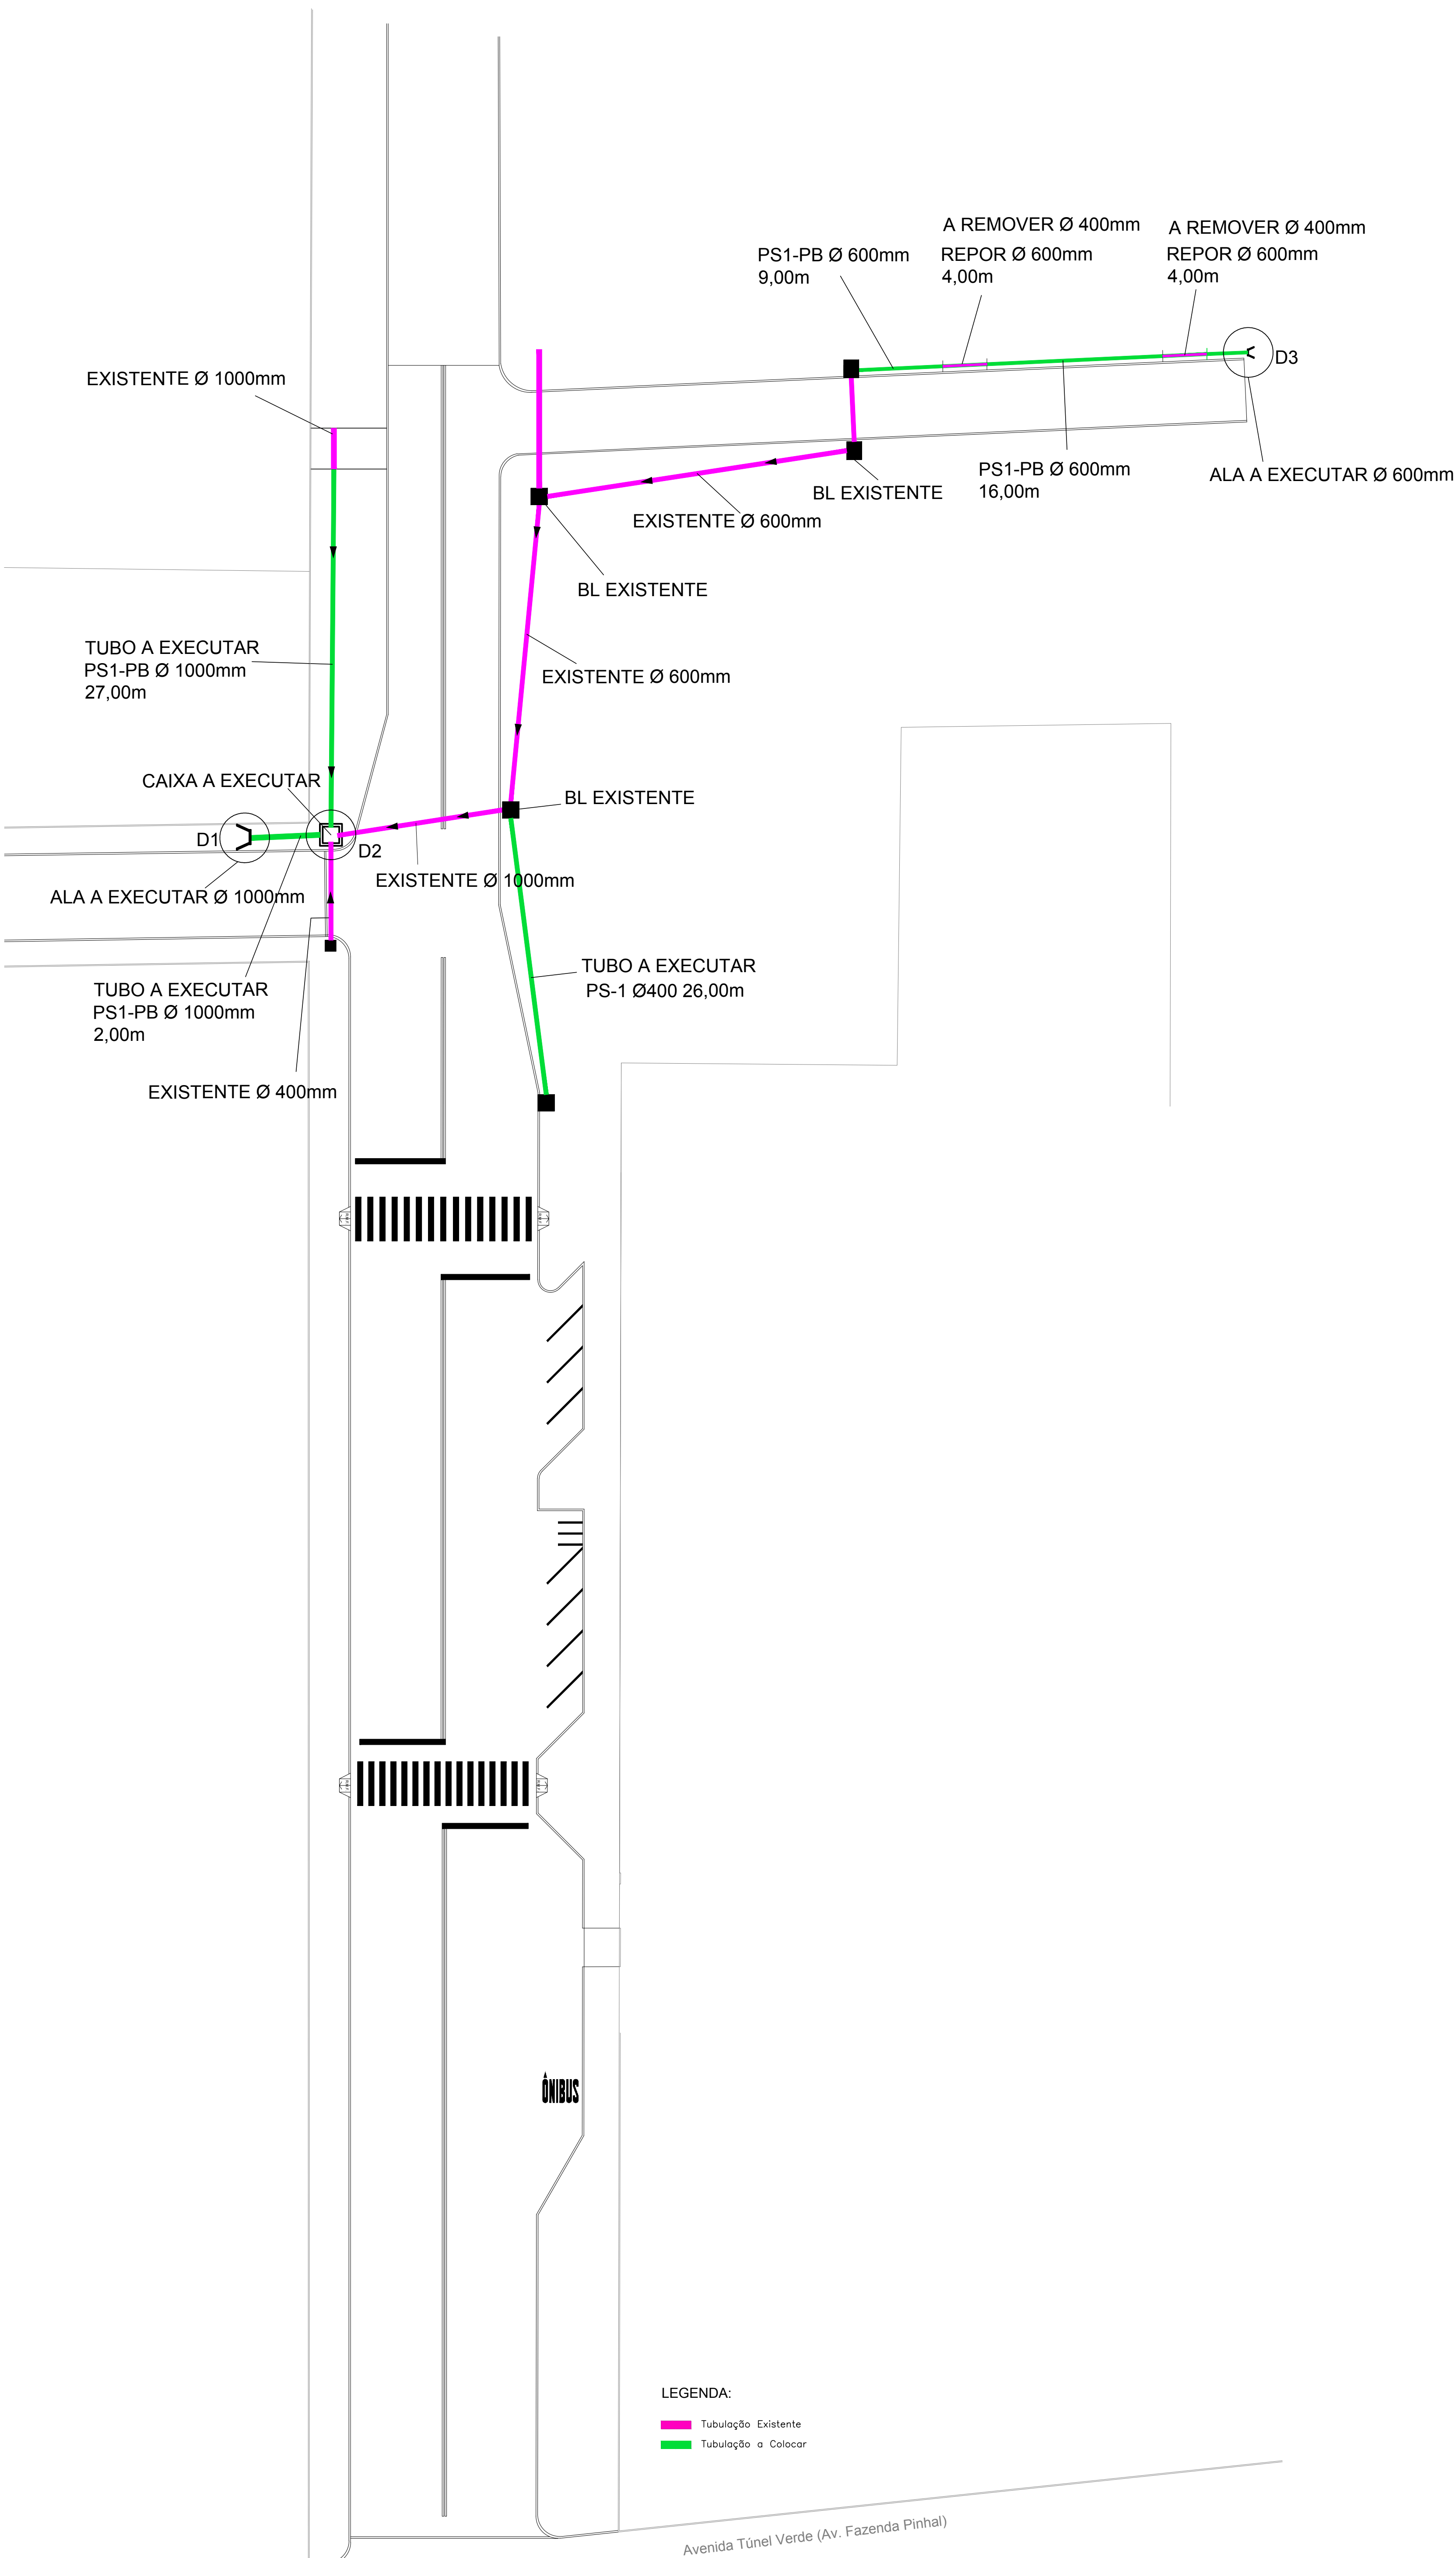


TRECHOS PARA COLOCAÇÃO DE TUBOS DE DRENAGEM E ATERRAMENTO
SEM ESCALA

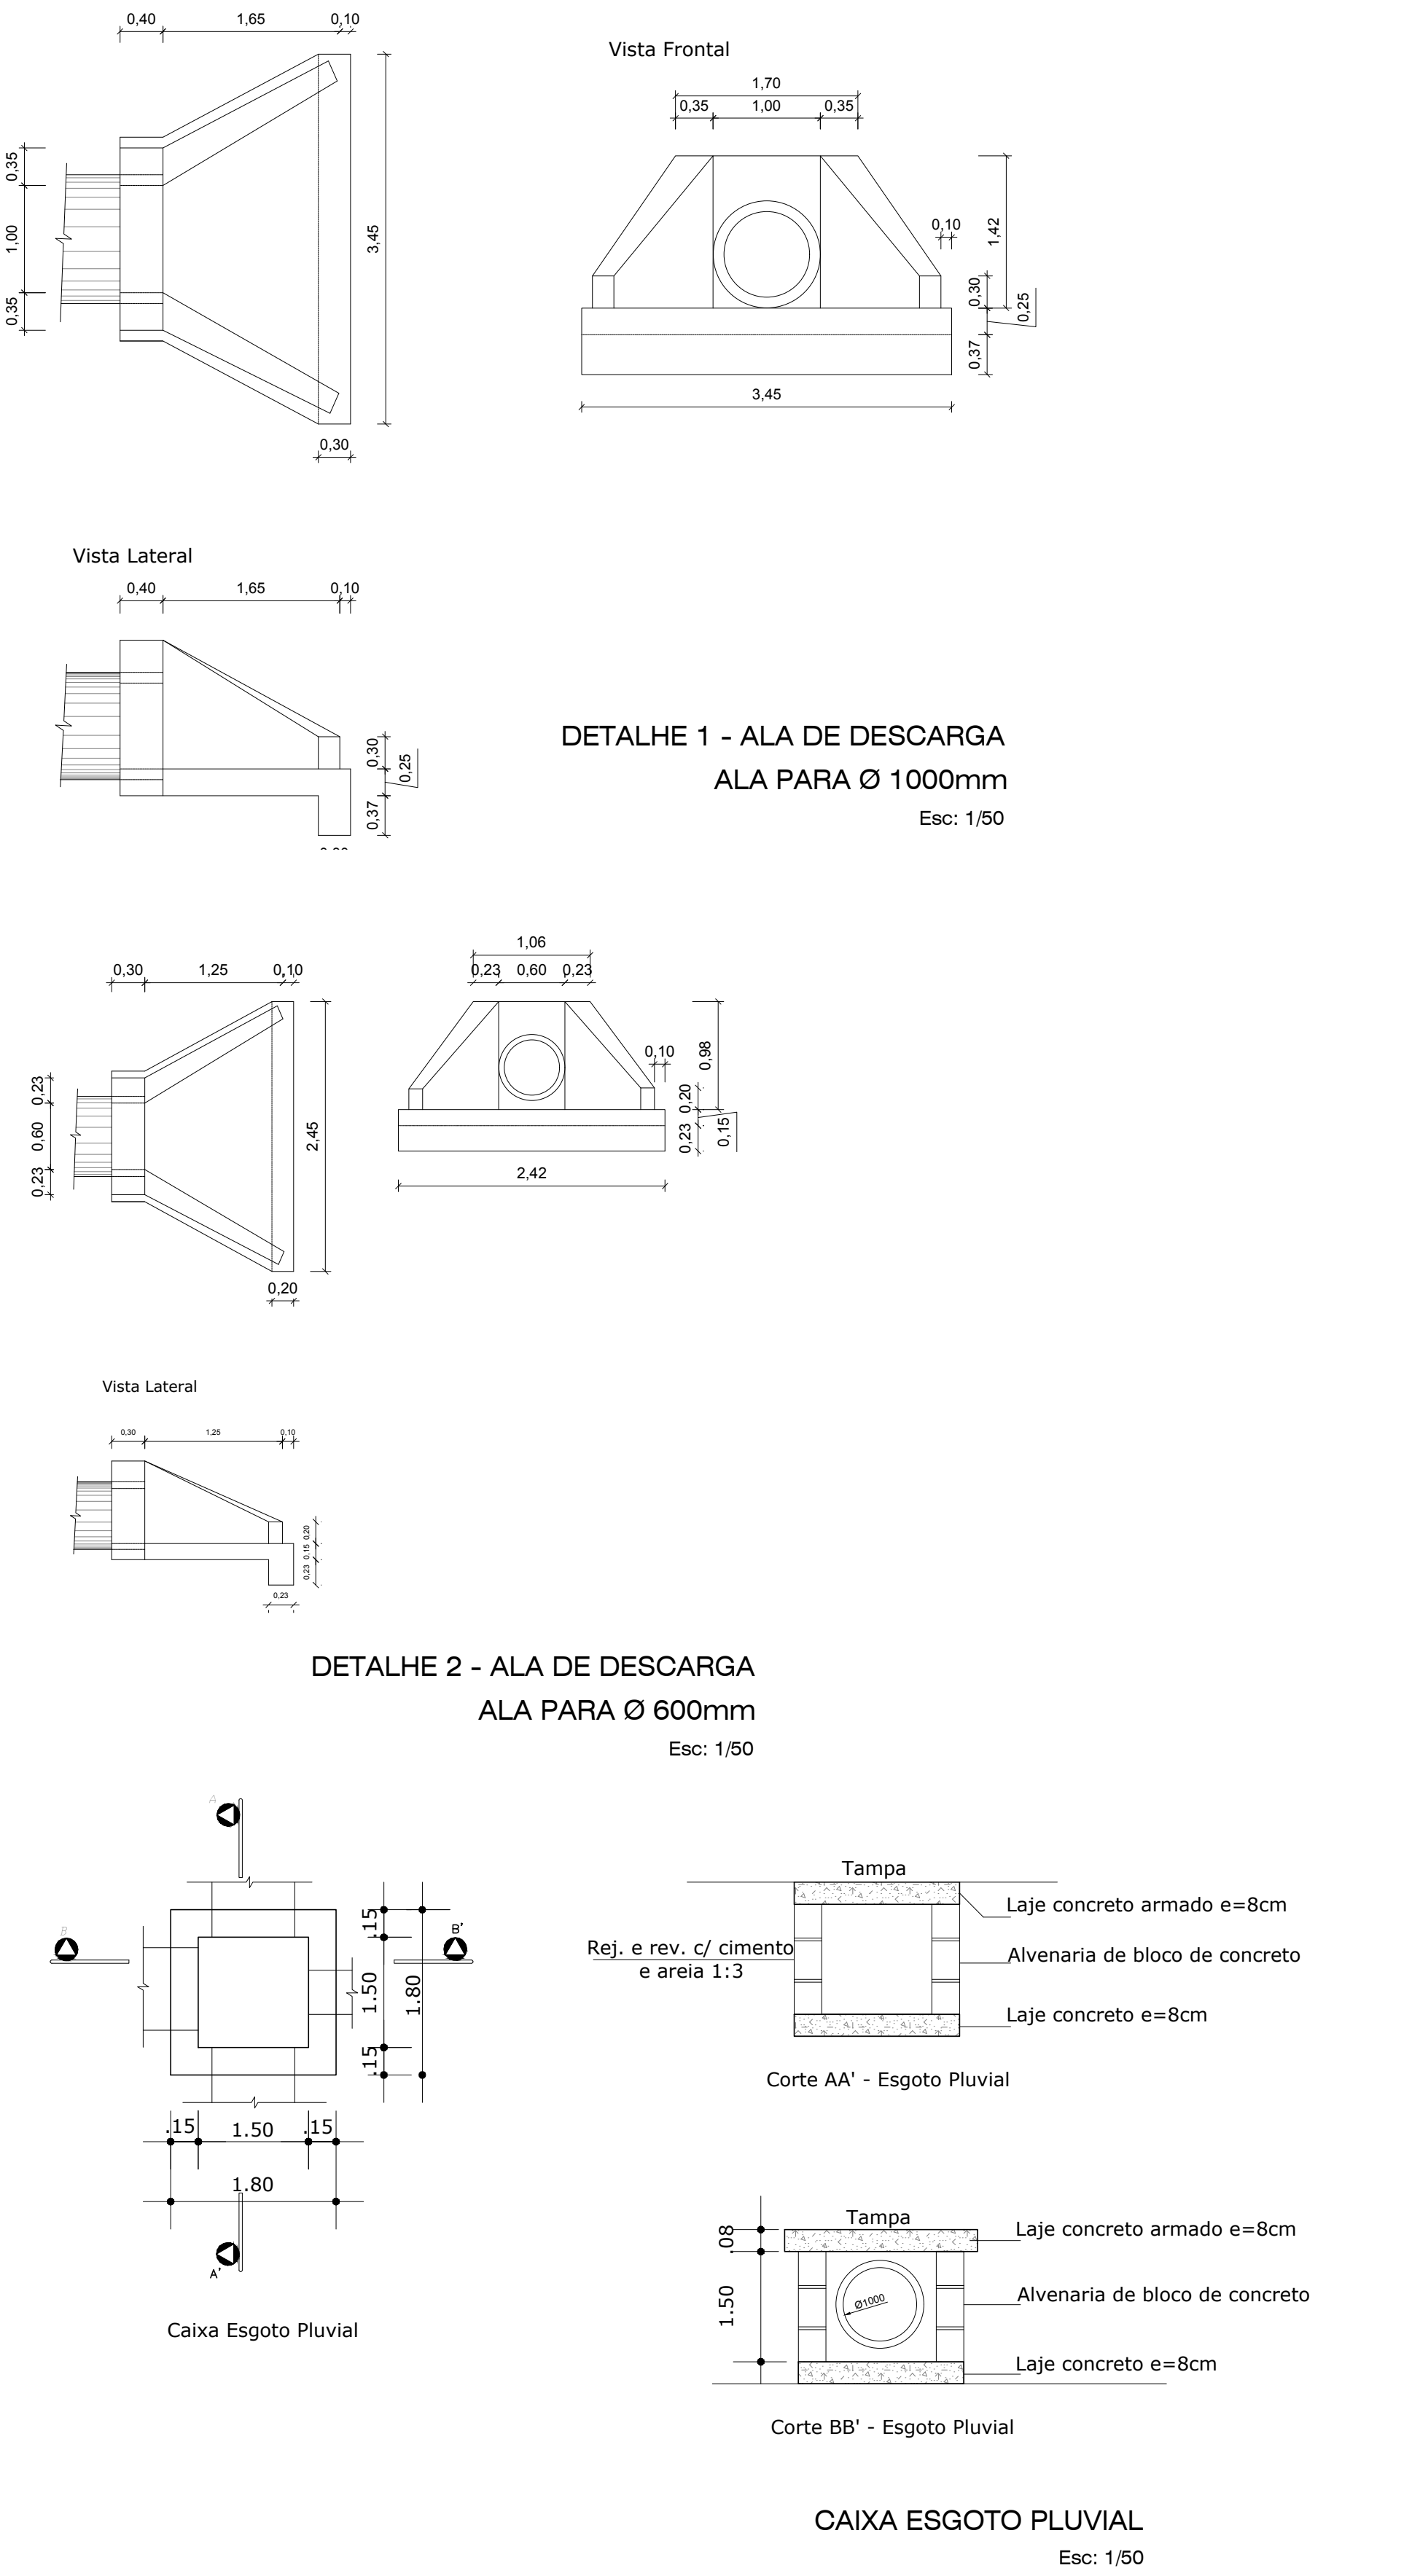

	PODER EXECUTIVO MUNICIPAL BALNEÁRIO PINHAL	PREFEITA MARCIA ROSANE TEDESCO DE OLIVEIRA
	DEPARTAMENTO MUNICIPAL DE PLANEJAMENTO	SECRETARIO DE OBRAS GILMAR JOÃO DA SILVA
	PROJETO Pavimentação de via em Bloco Intertravado Local: Av. das Indústrias Distrito Túnel Verde - Balneário Pinhal/RS	EQUIPE TÉCNICA Engº Civil RAUL D. MAGGI, CREA 172.453
	CONTEÚDO Drenagem - Detalhamento	Arq. Urb. FABRICIO DEVES, CAU 147858-3 Téc. Eng. ANDERSSON DEVES, CRT 03069651003
Escala: indicadas	Data: Abril 2022	Área abrangida: 3.556,92 m²
Prancha: 04		